



Schnitt A - A'

Bauraum für Voltaikmodule

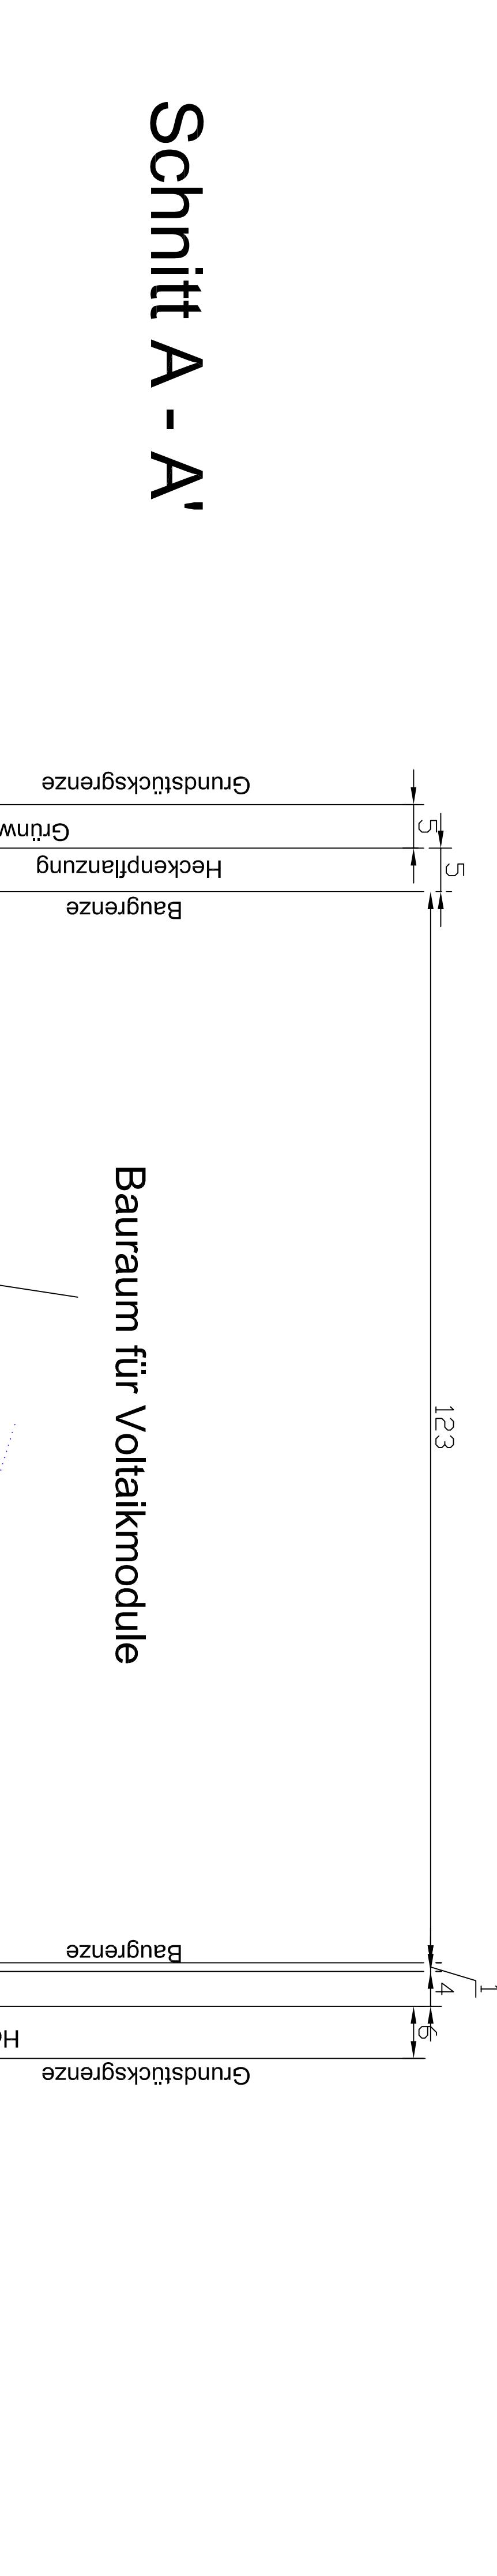


Schnitt B - B'

Bauraum für Voltaikmodule

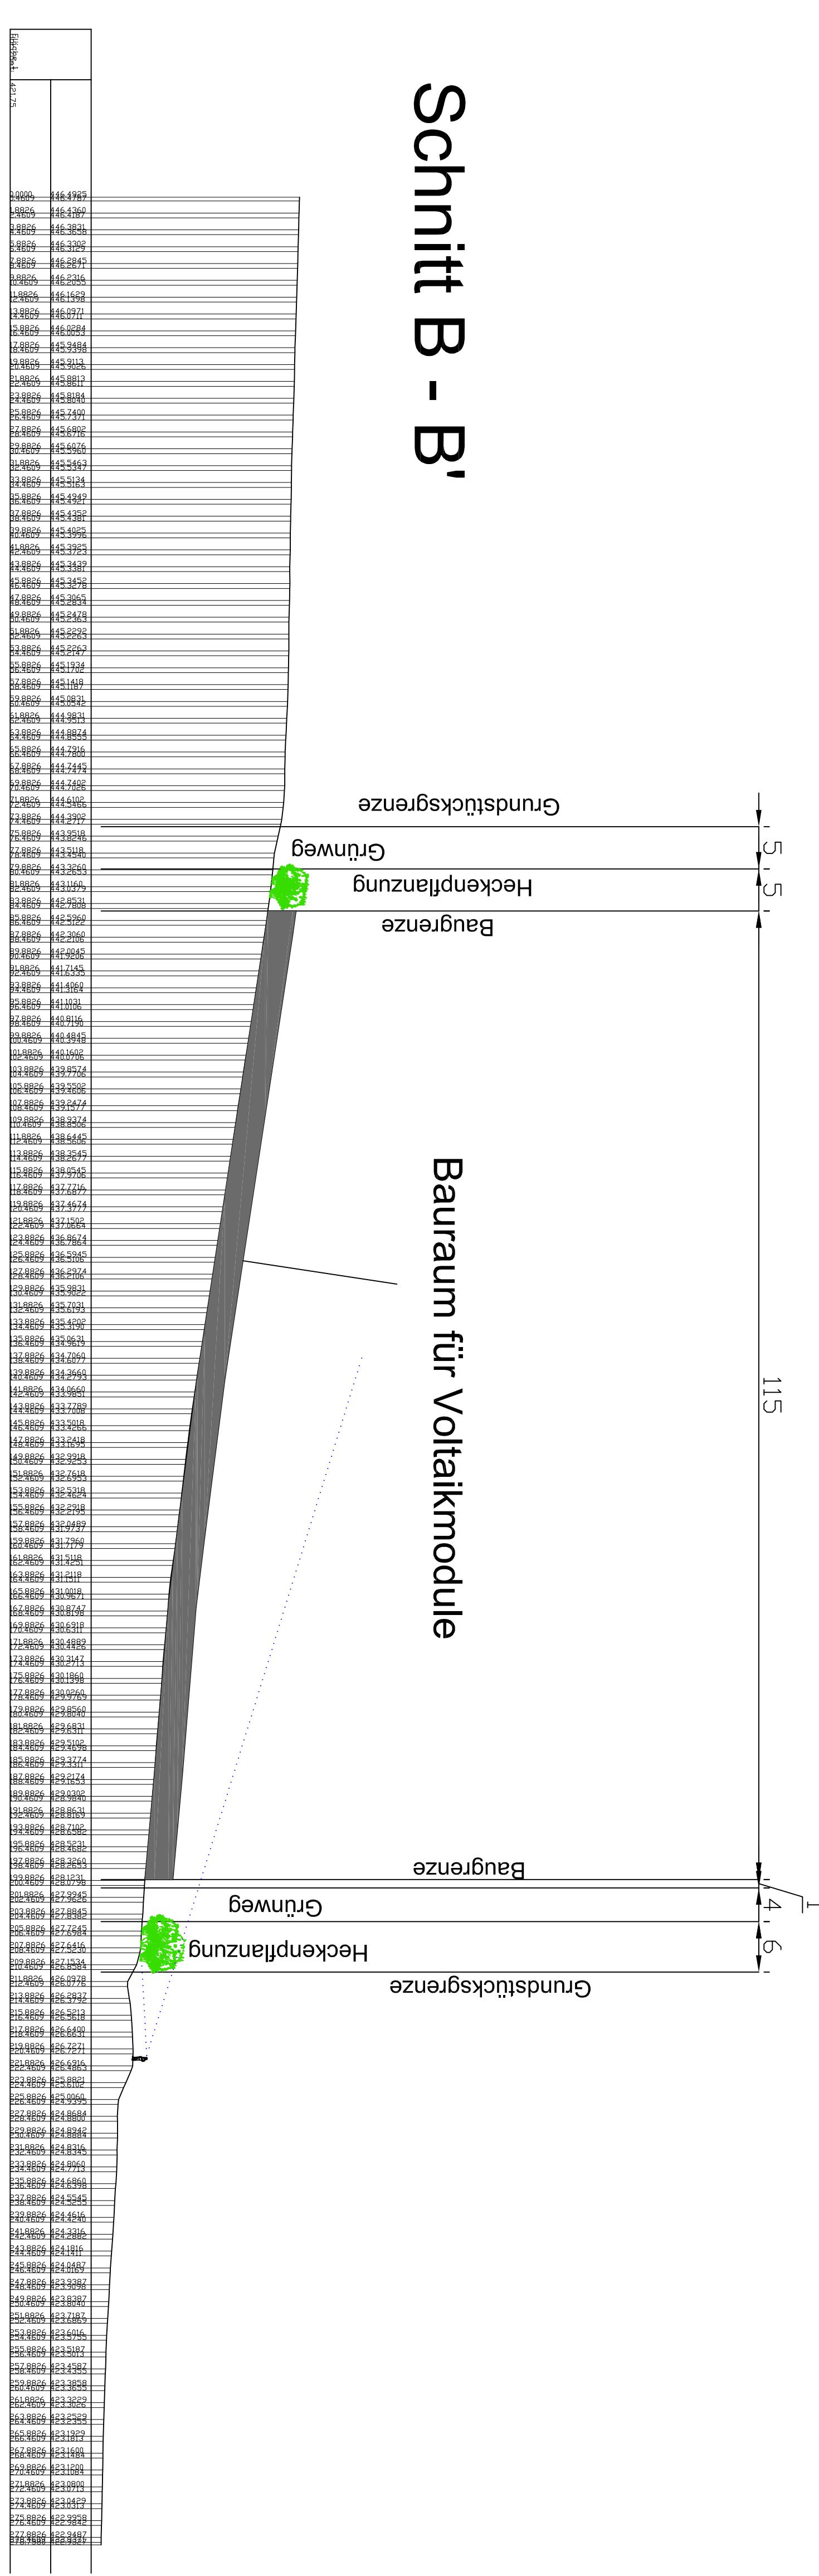

Lageplan 1 : 10 000

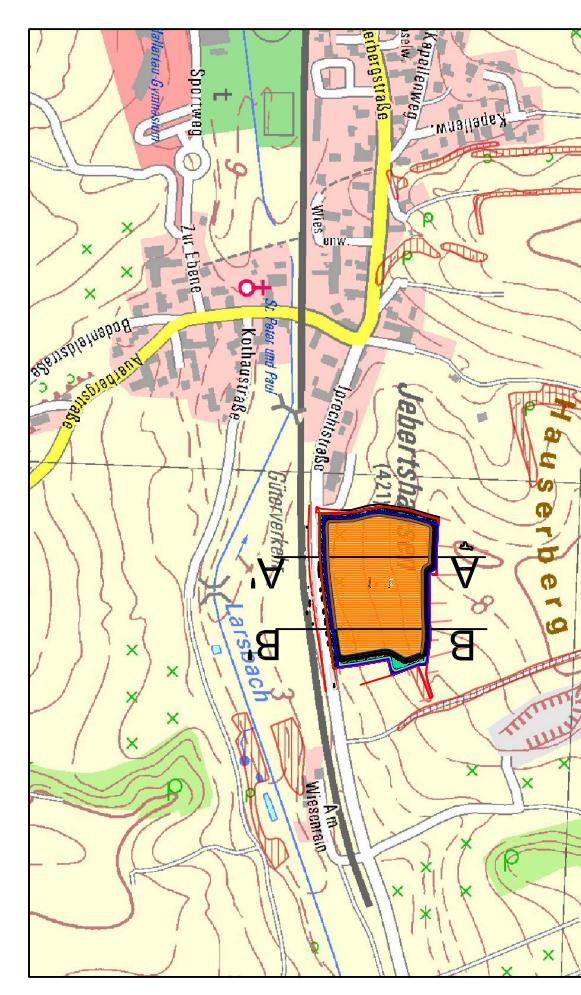

MARKTGEMEINDE WOLNZACH LANDKREIS PFAFFENHOFEN

VORHABENBEZOGENER BEBAUUNGSPLAN NR. 123 FÜR
DAS GEBIET "FREIFLÄCHEN-PHOTOVOLTAIKANLAGE AN
DER IPRECHTSTRASSE" MIT INTERGIERTER GRÜNOORDNUNG
Flurst.Hr.646, Gemarkung Gebrontshausen

Geländeschnitte Maßstab 1 : 500

ENTWURF:
GEÄNDERT:

04.02.2010

zur Anlage 1