

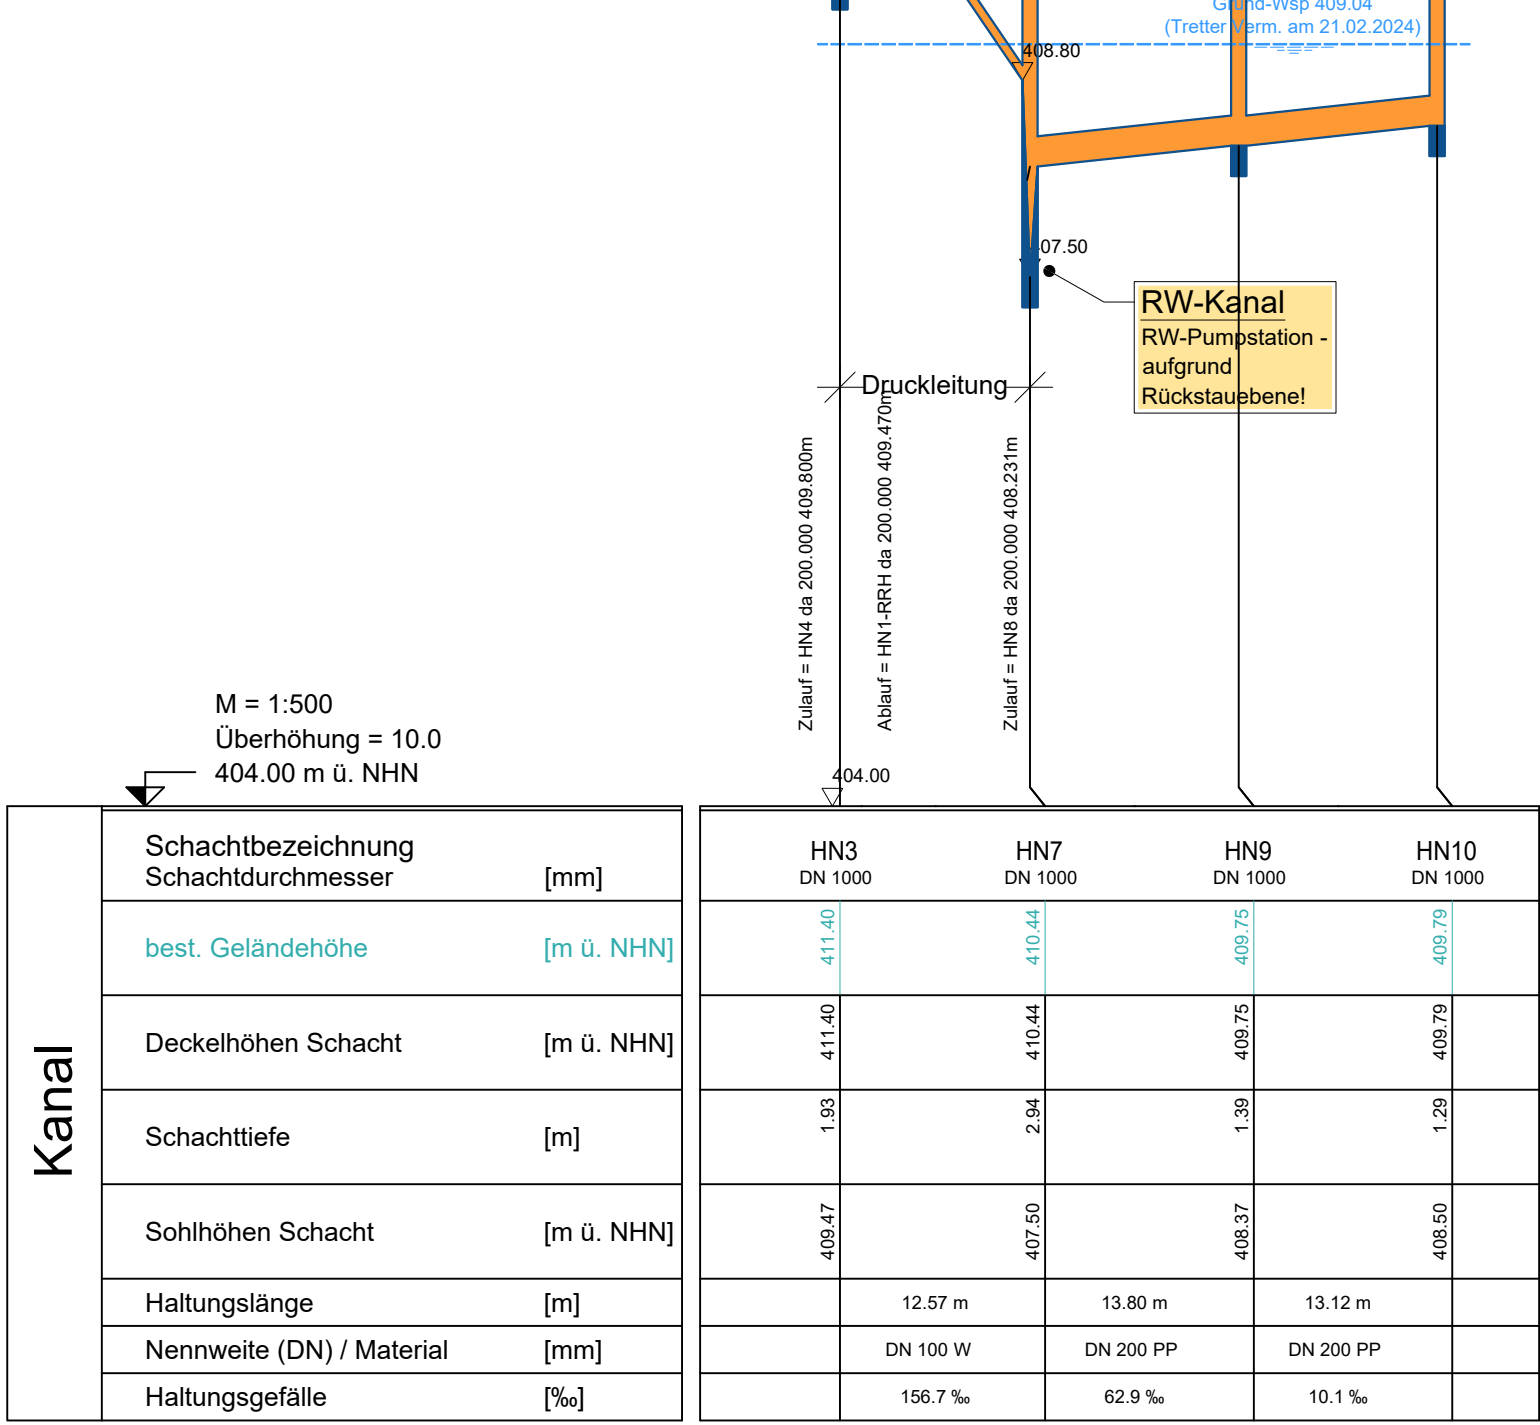
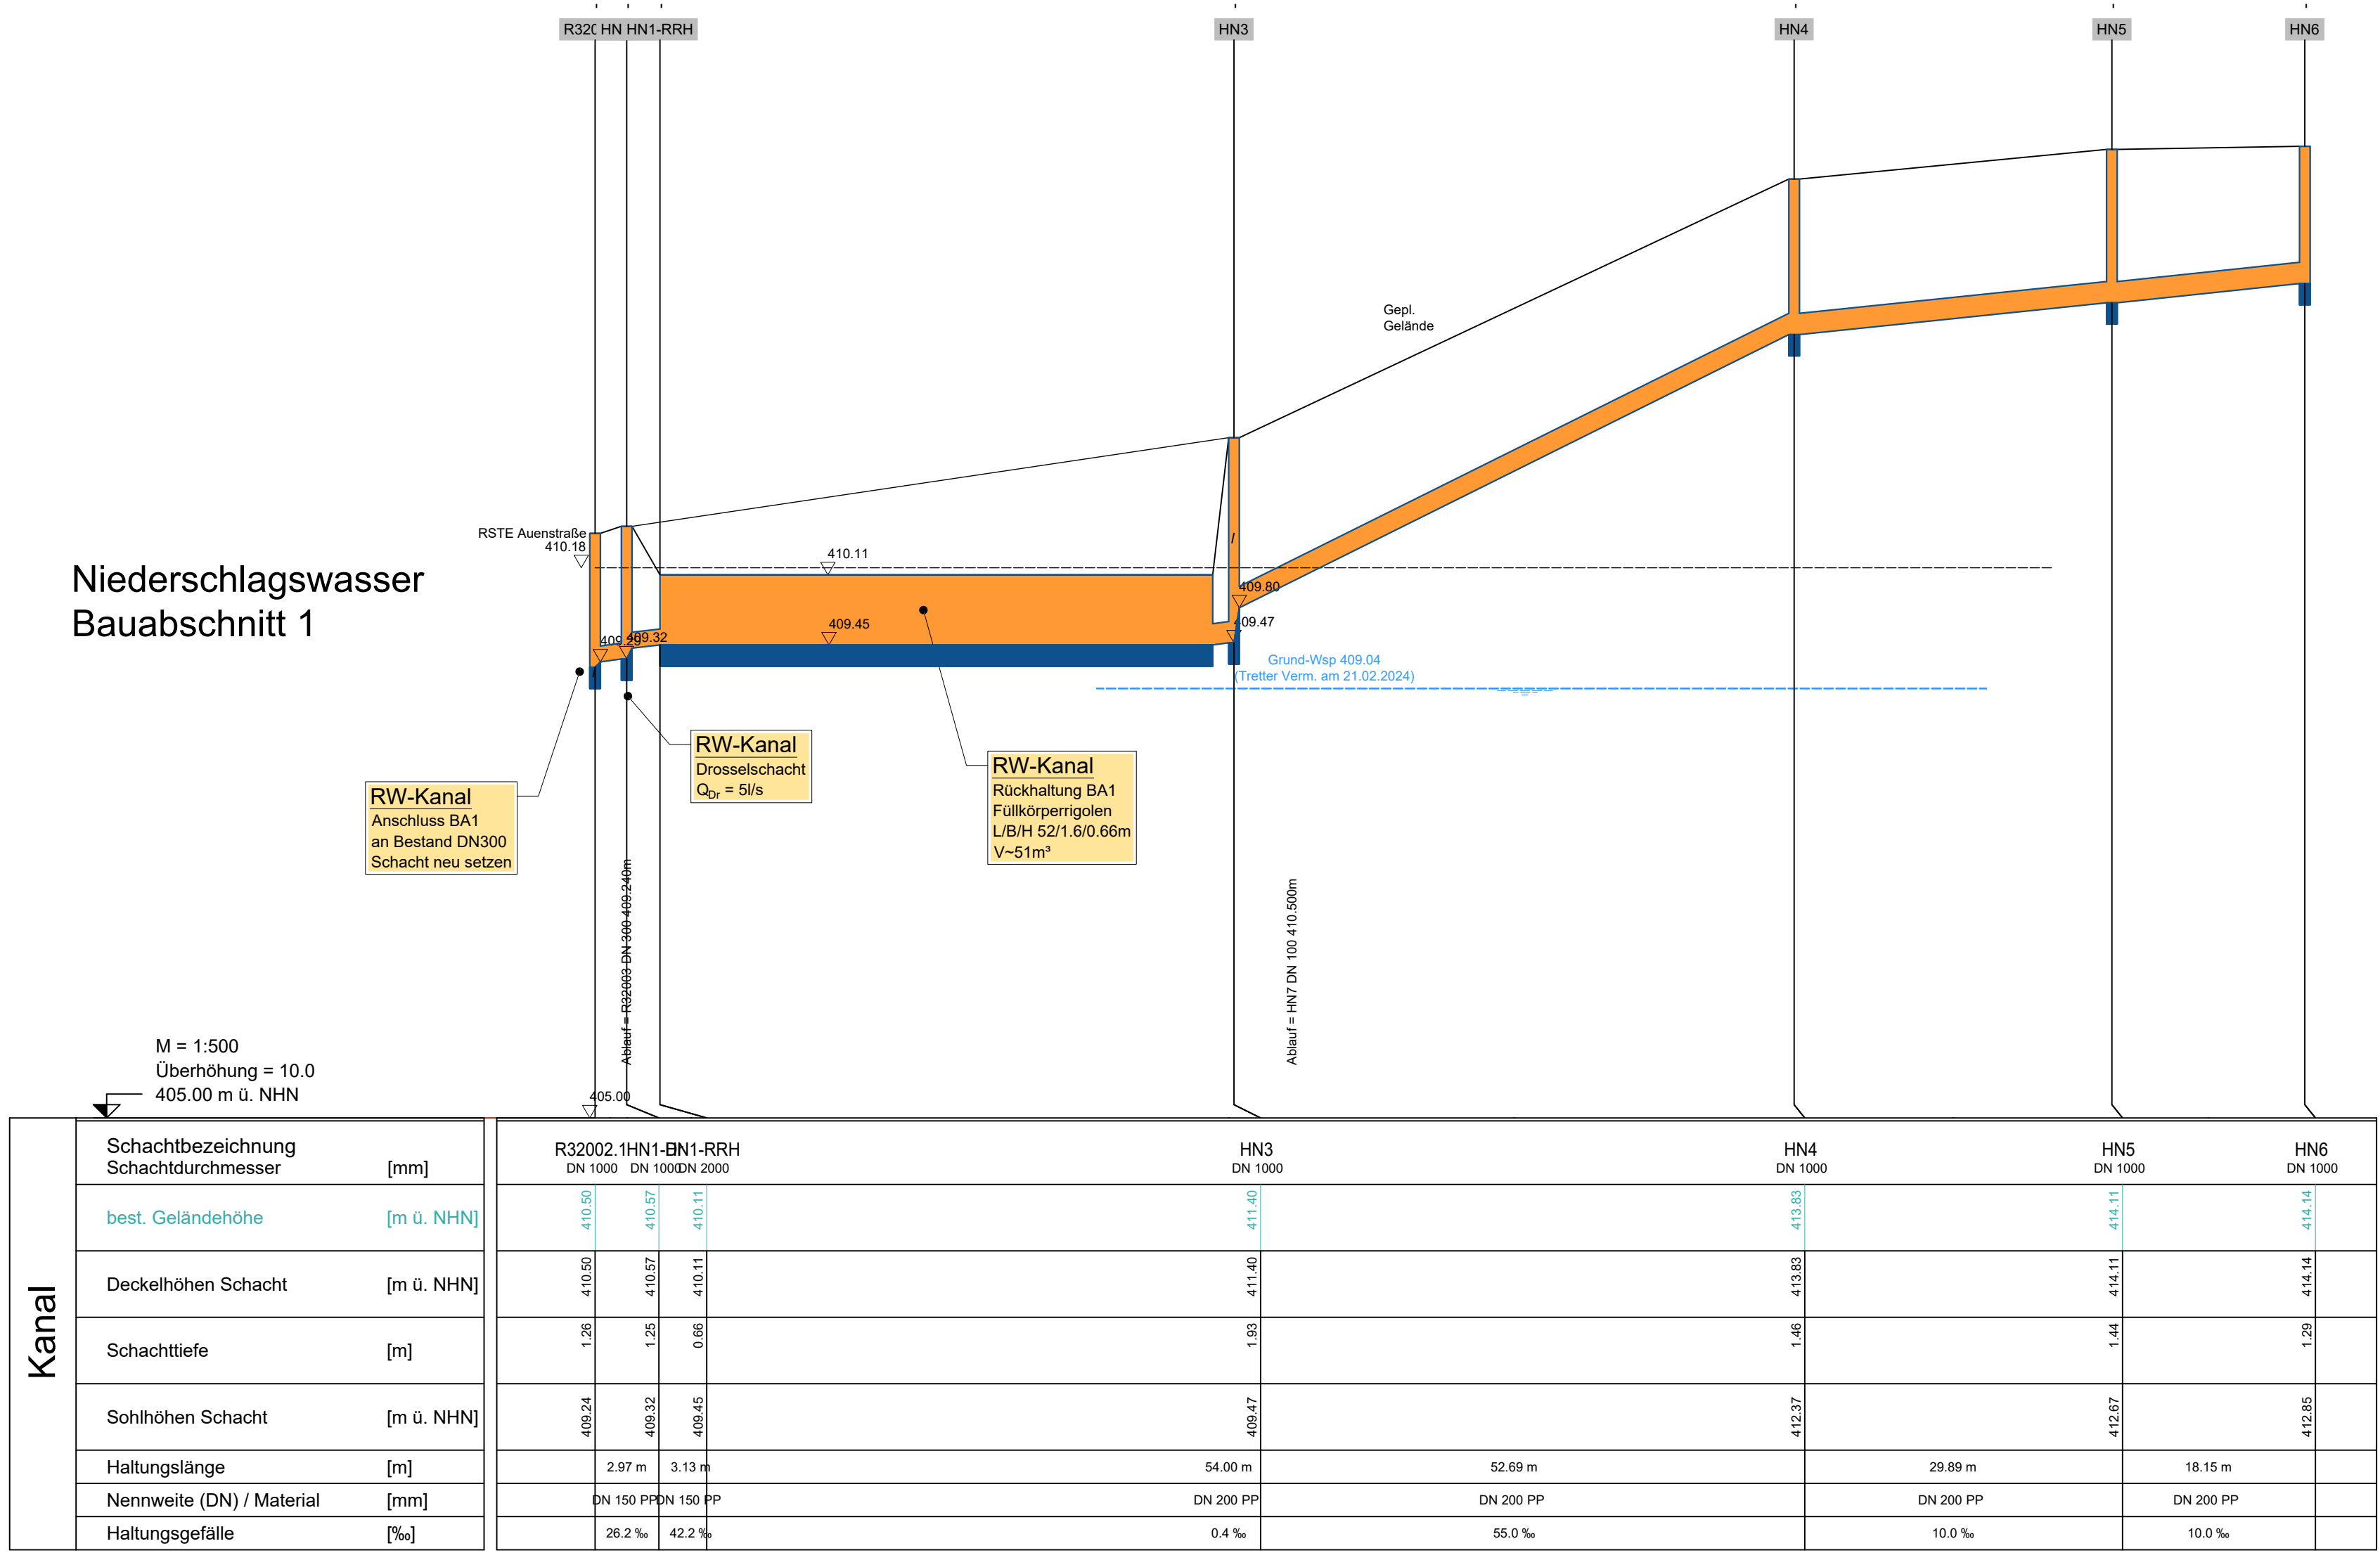
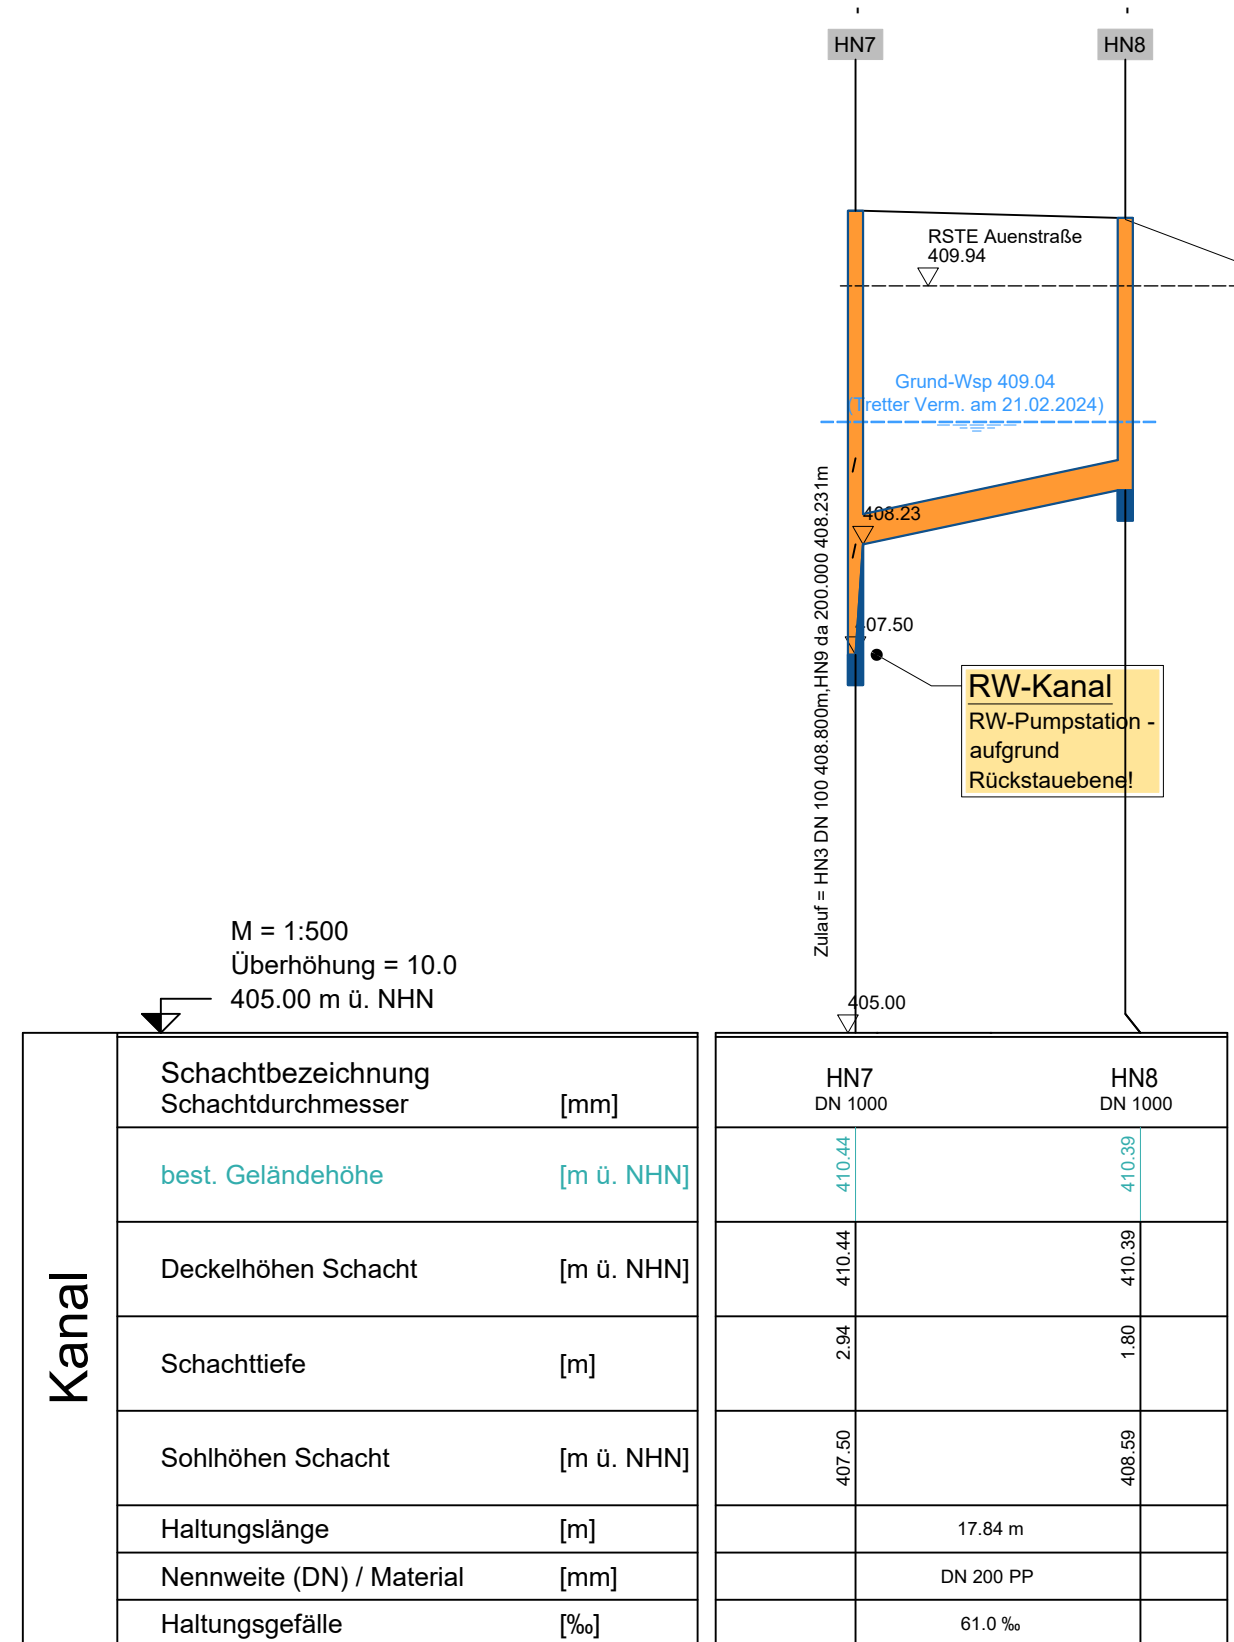



Niederschlagswasser
Bauabschnitt 1

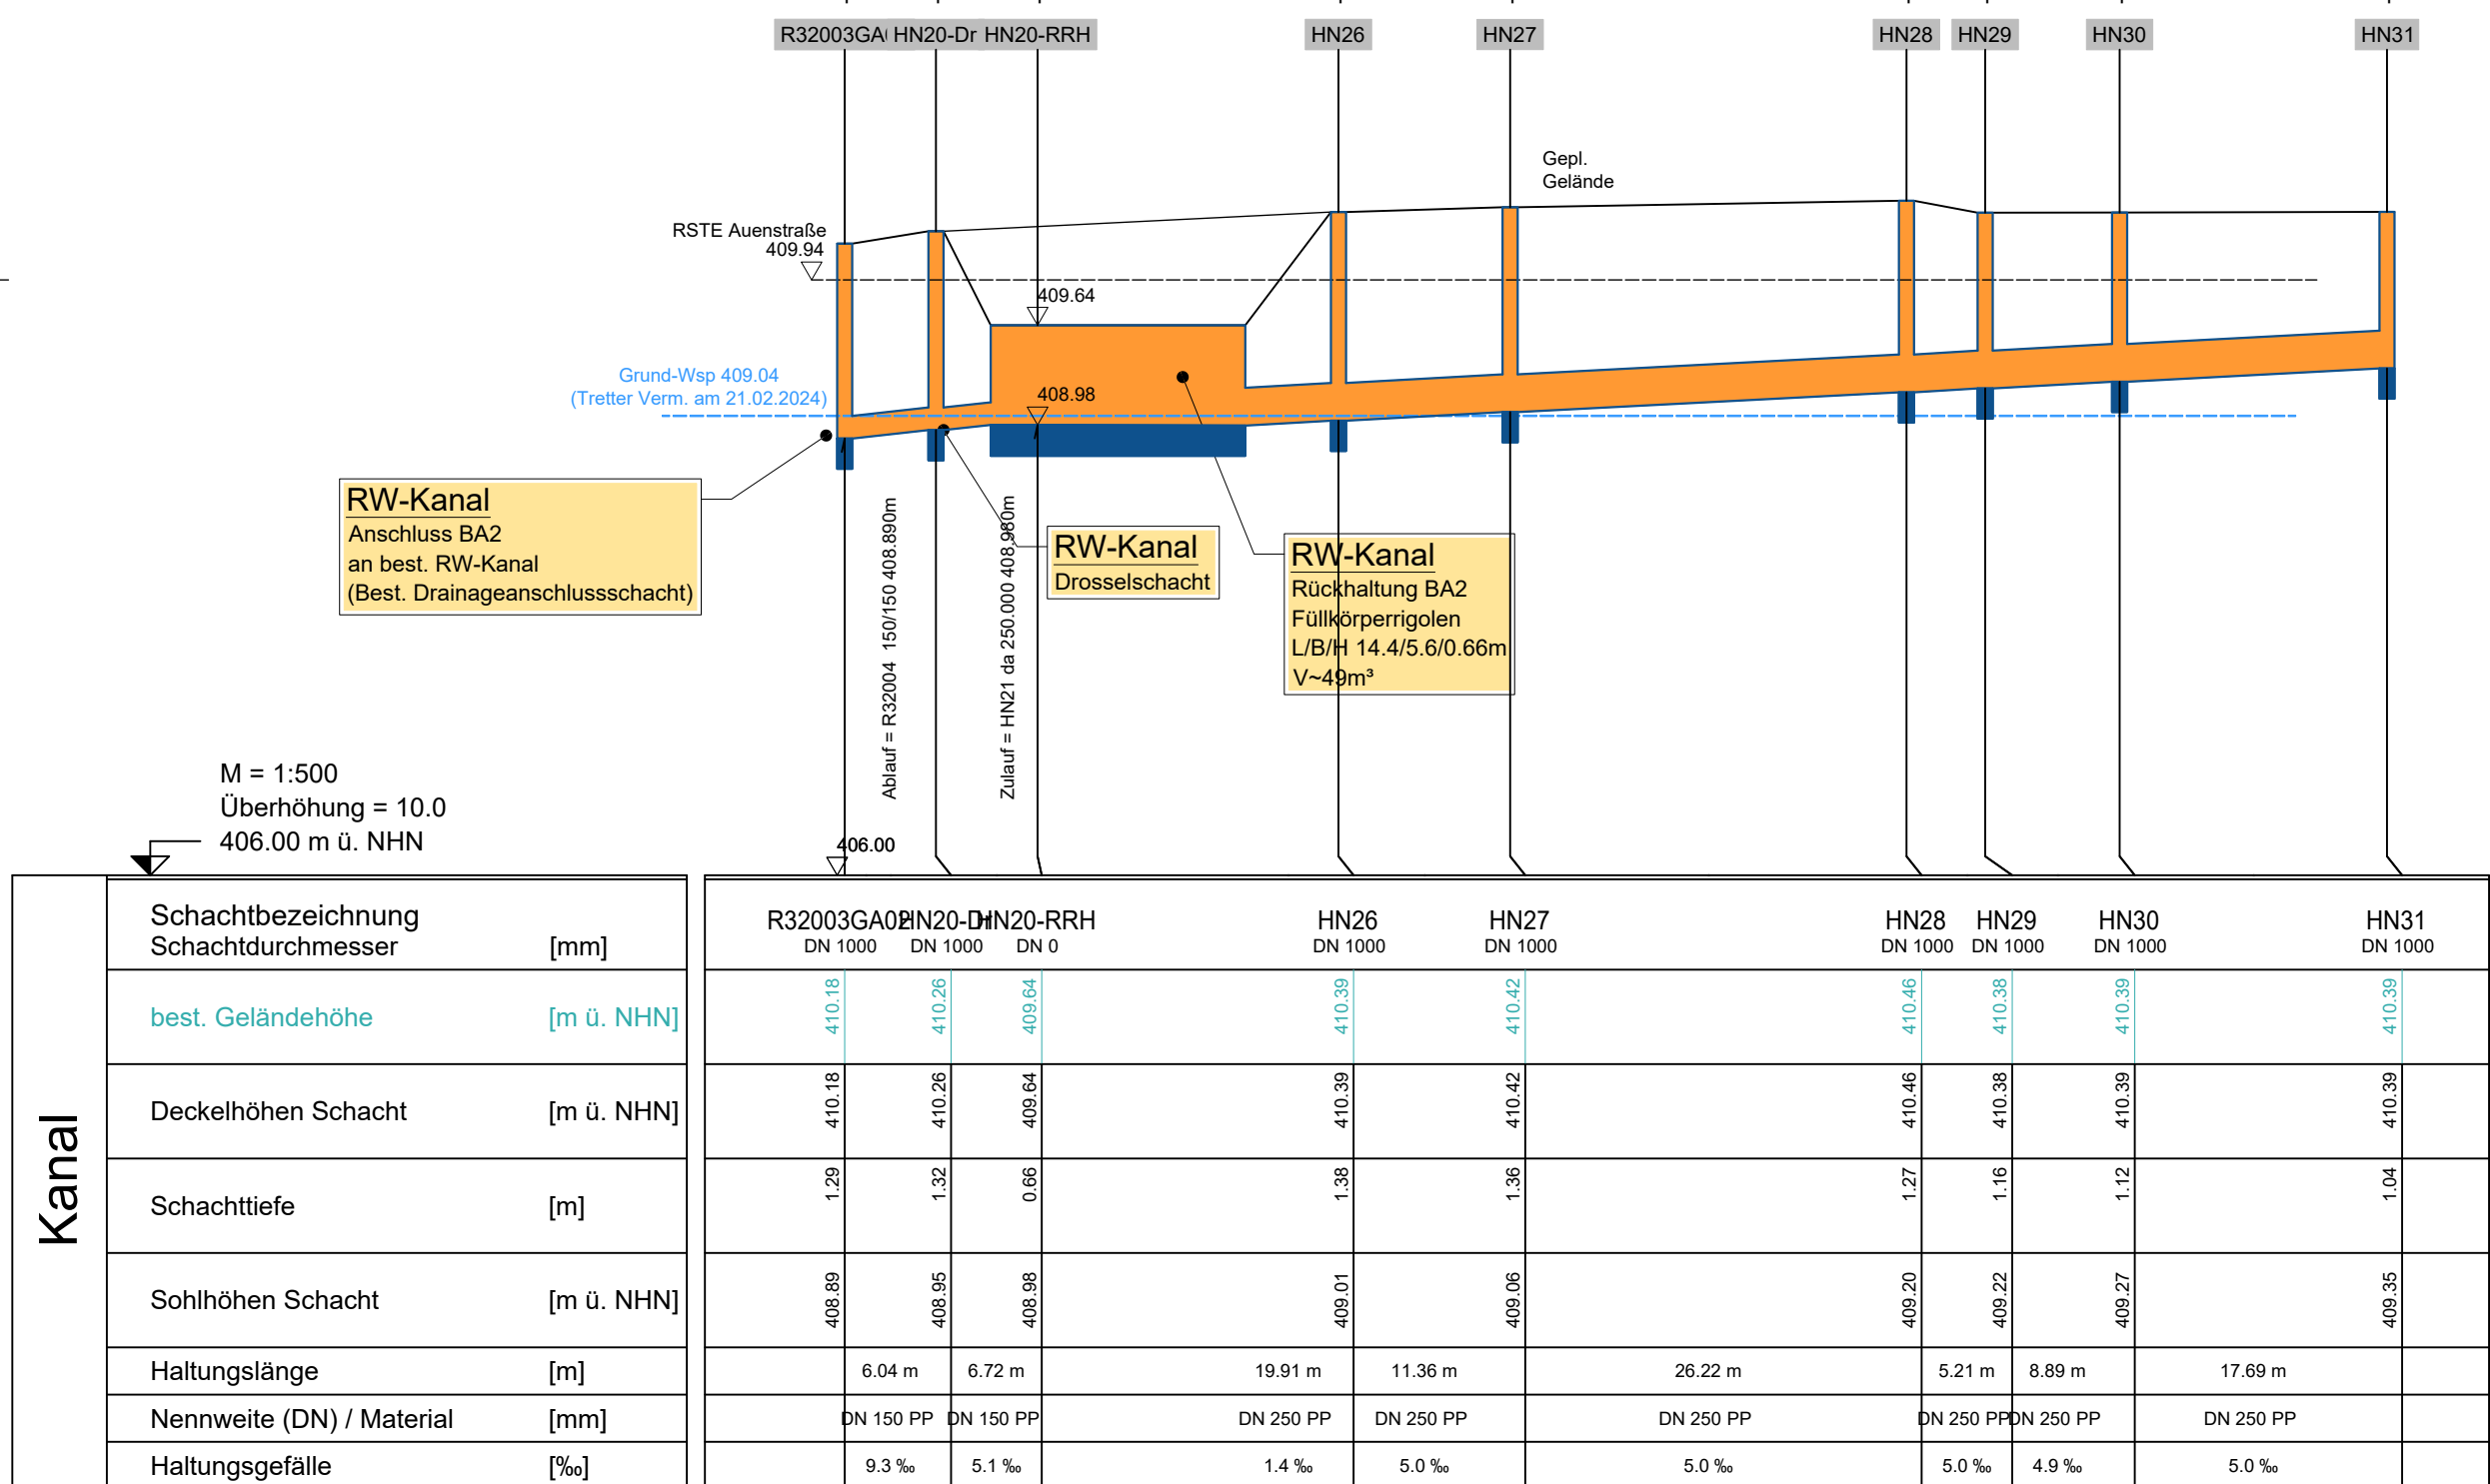



Niederschlagswasser
Bauabschnitt 2

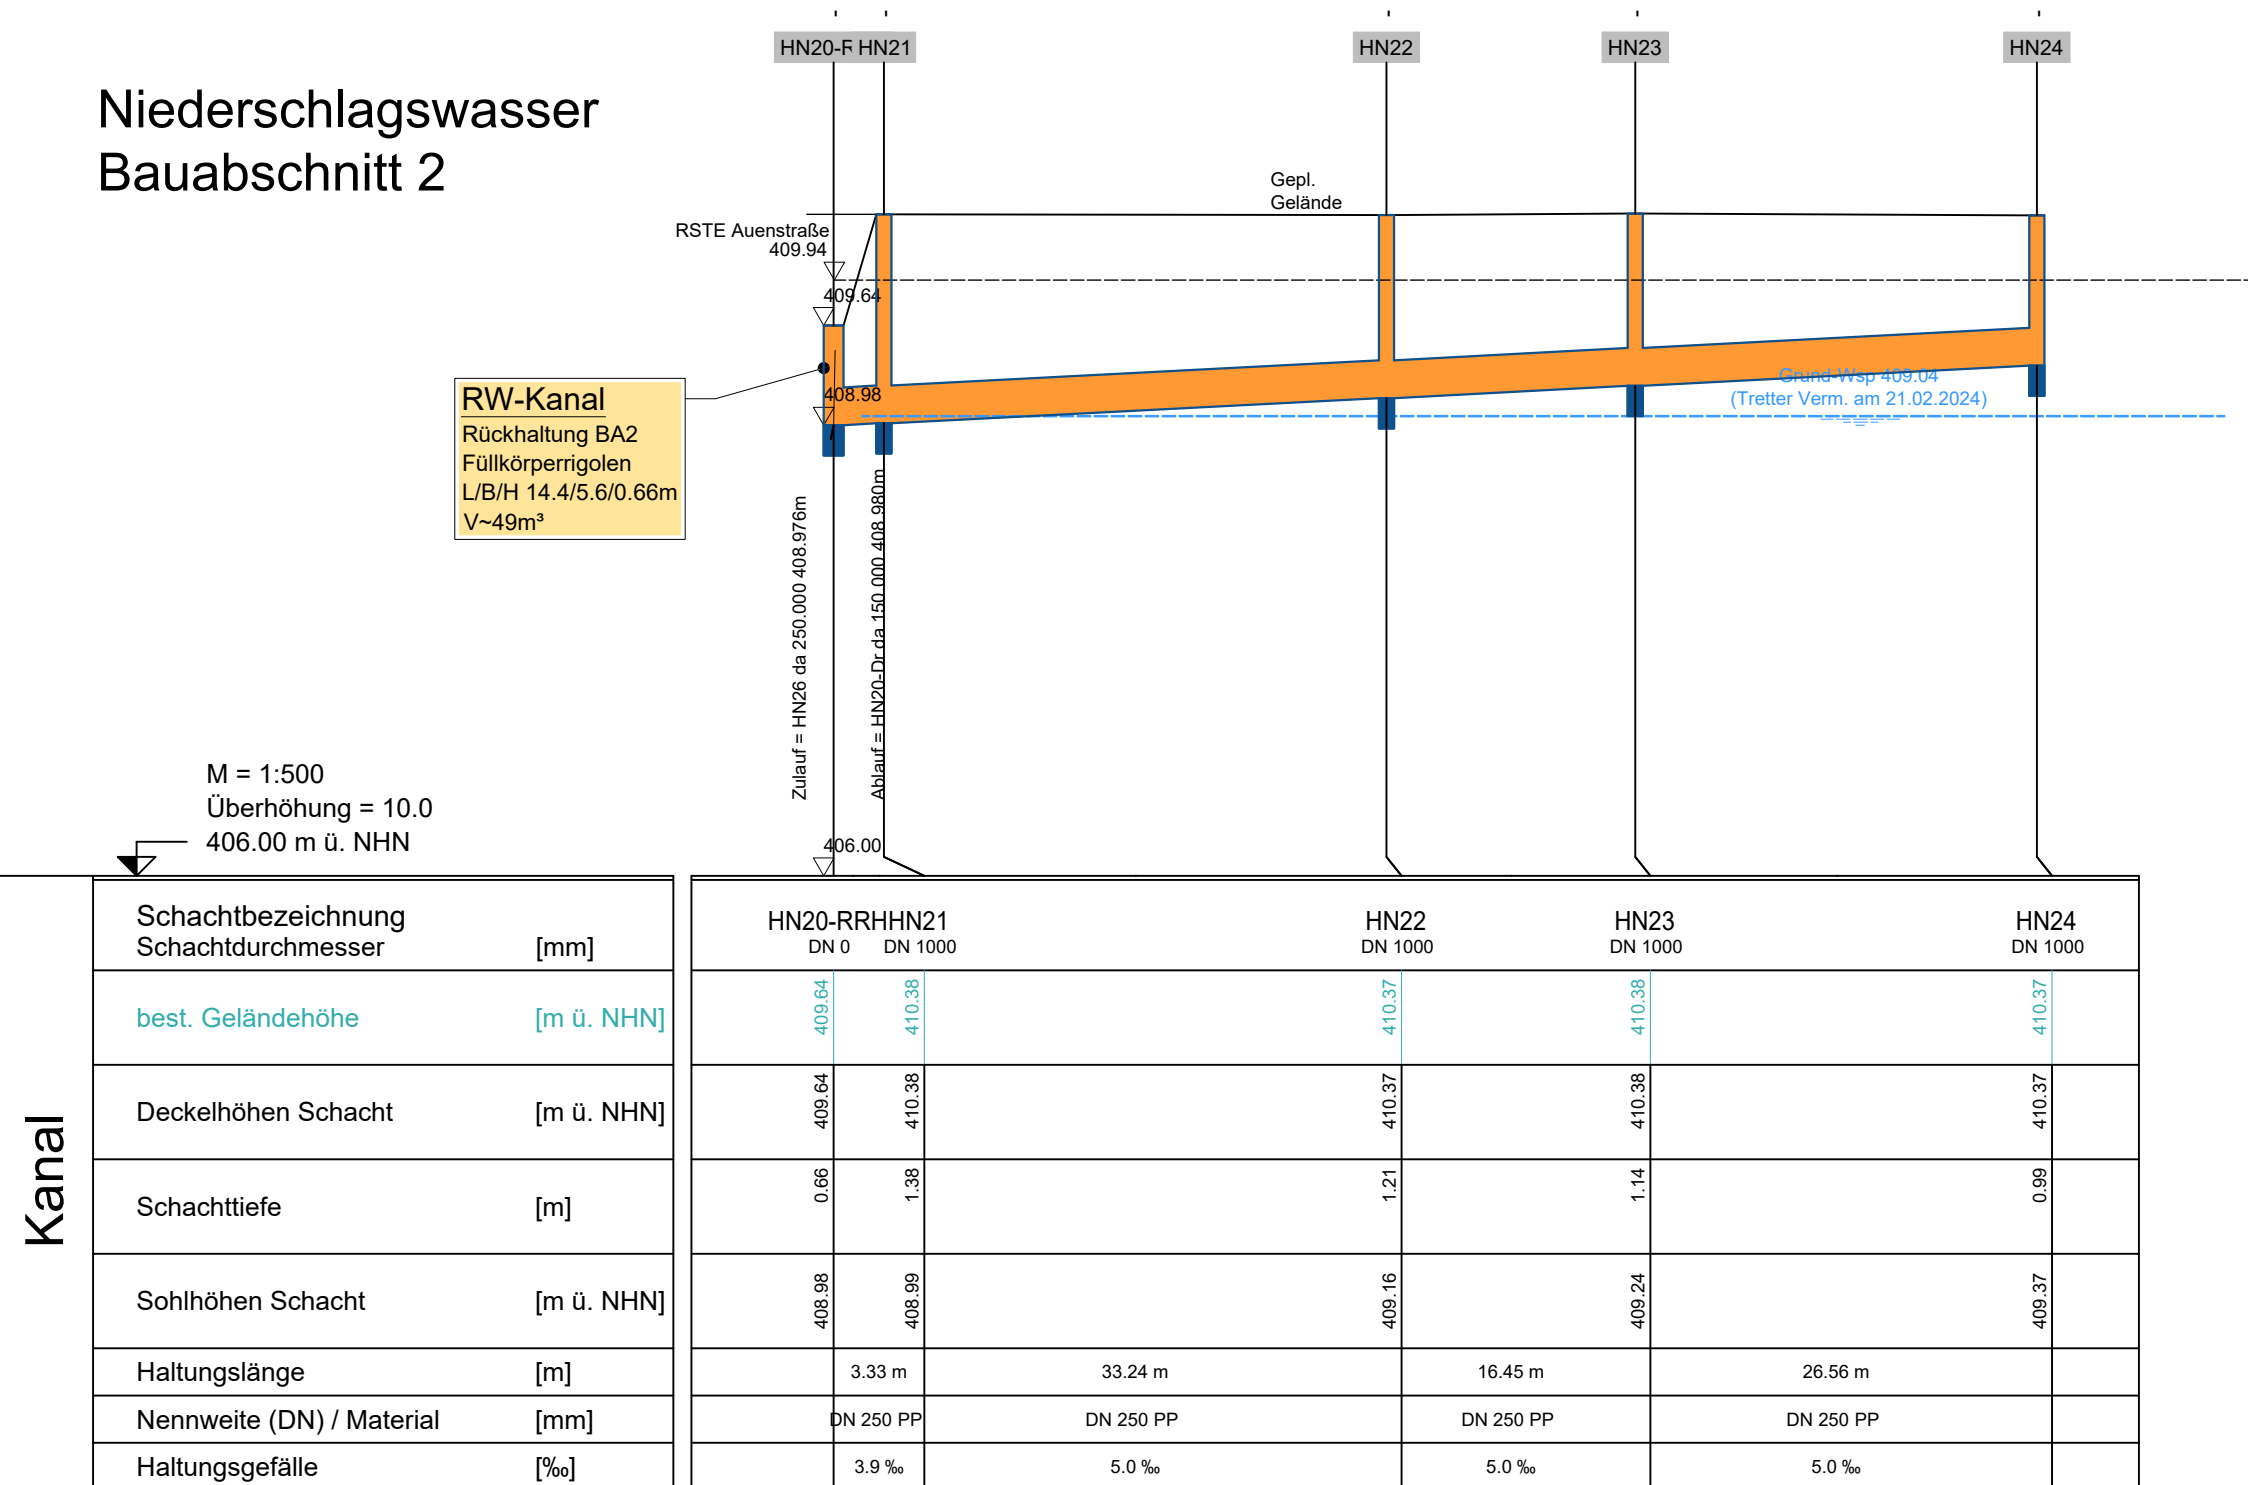

Schmutzwasser
Bauabschnitt 1

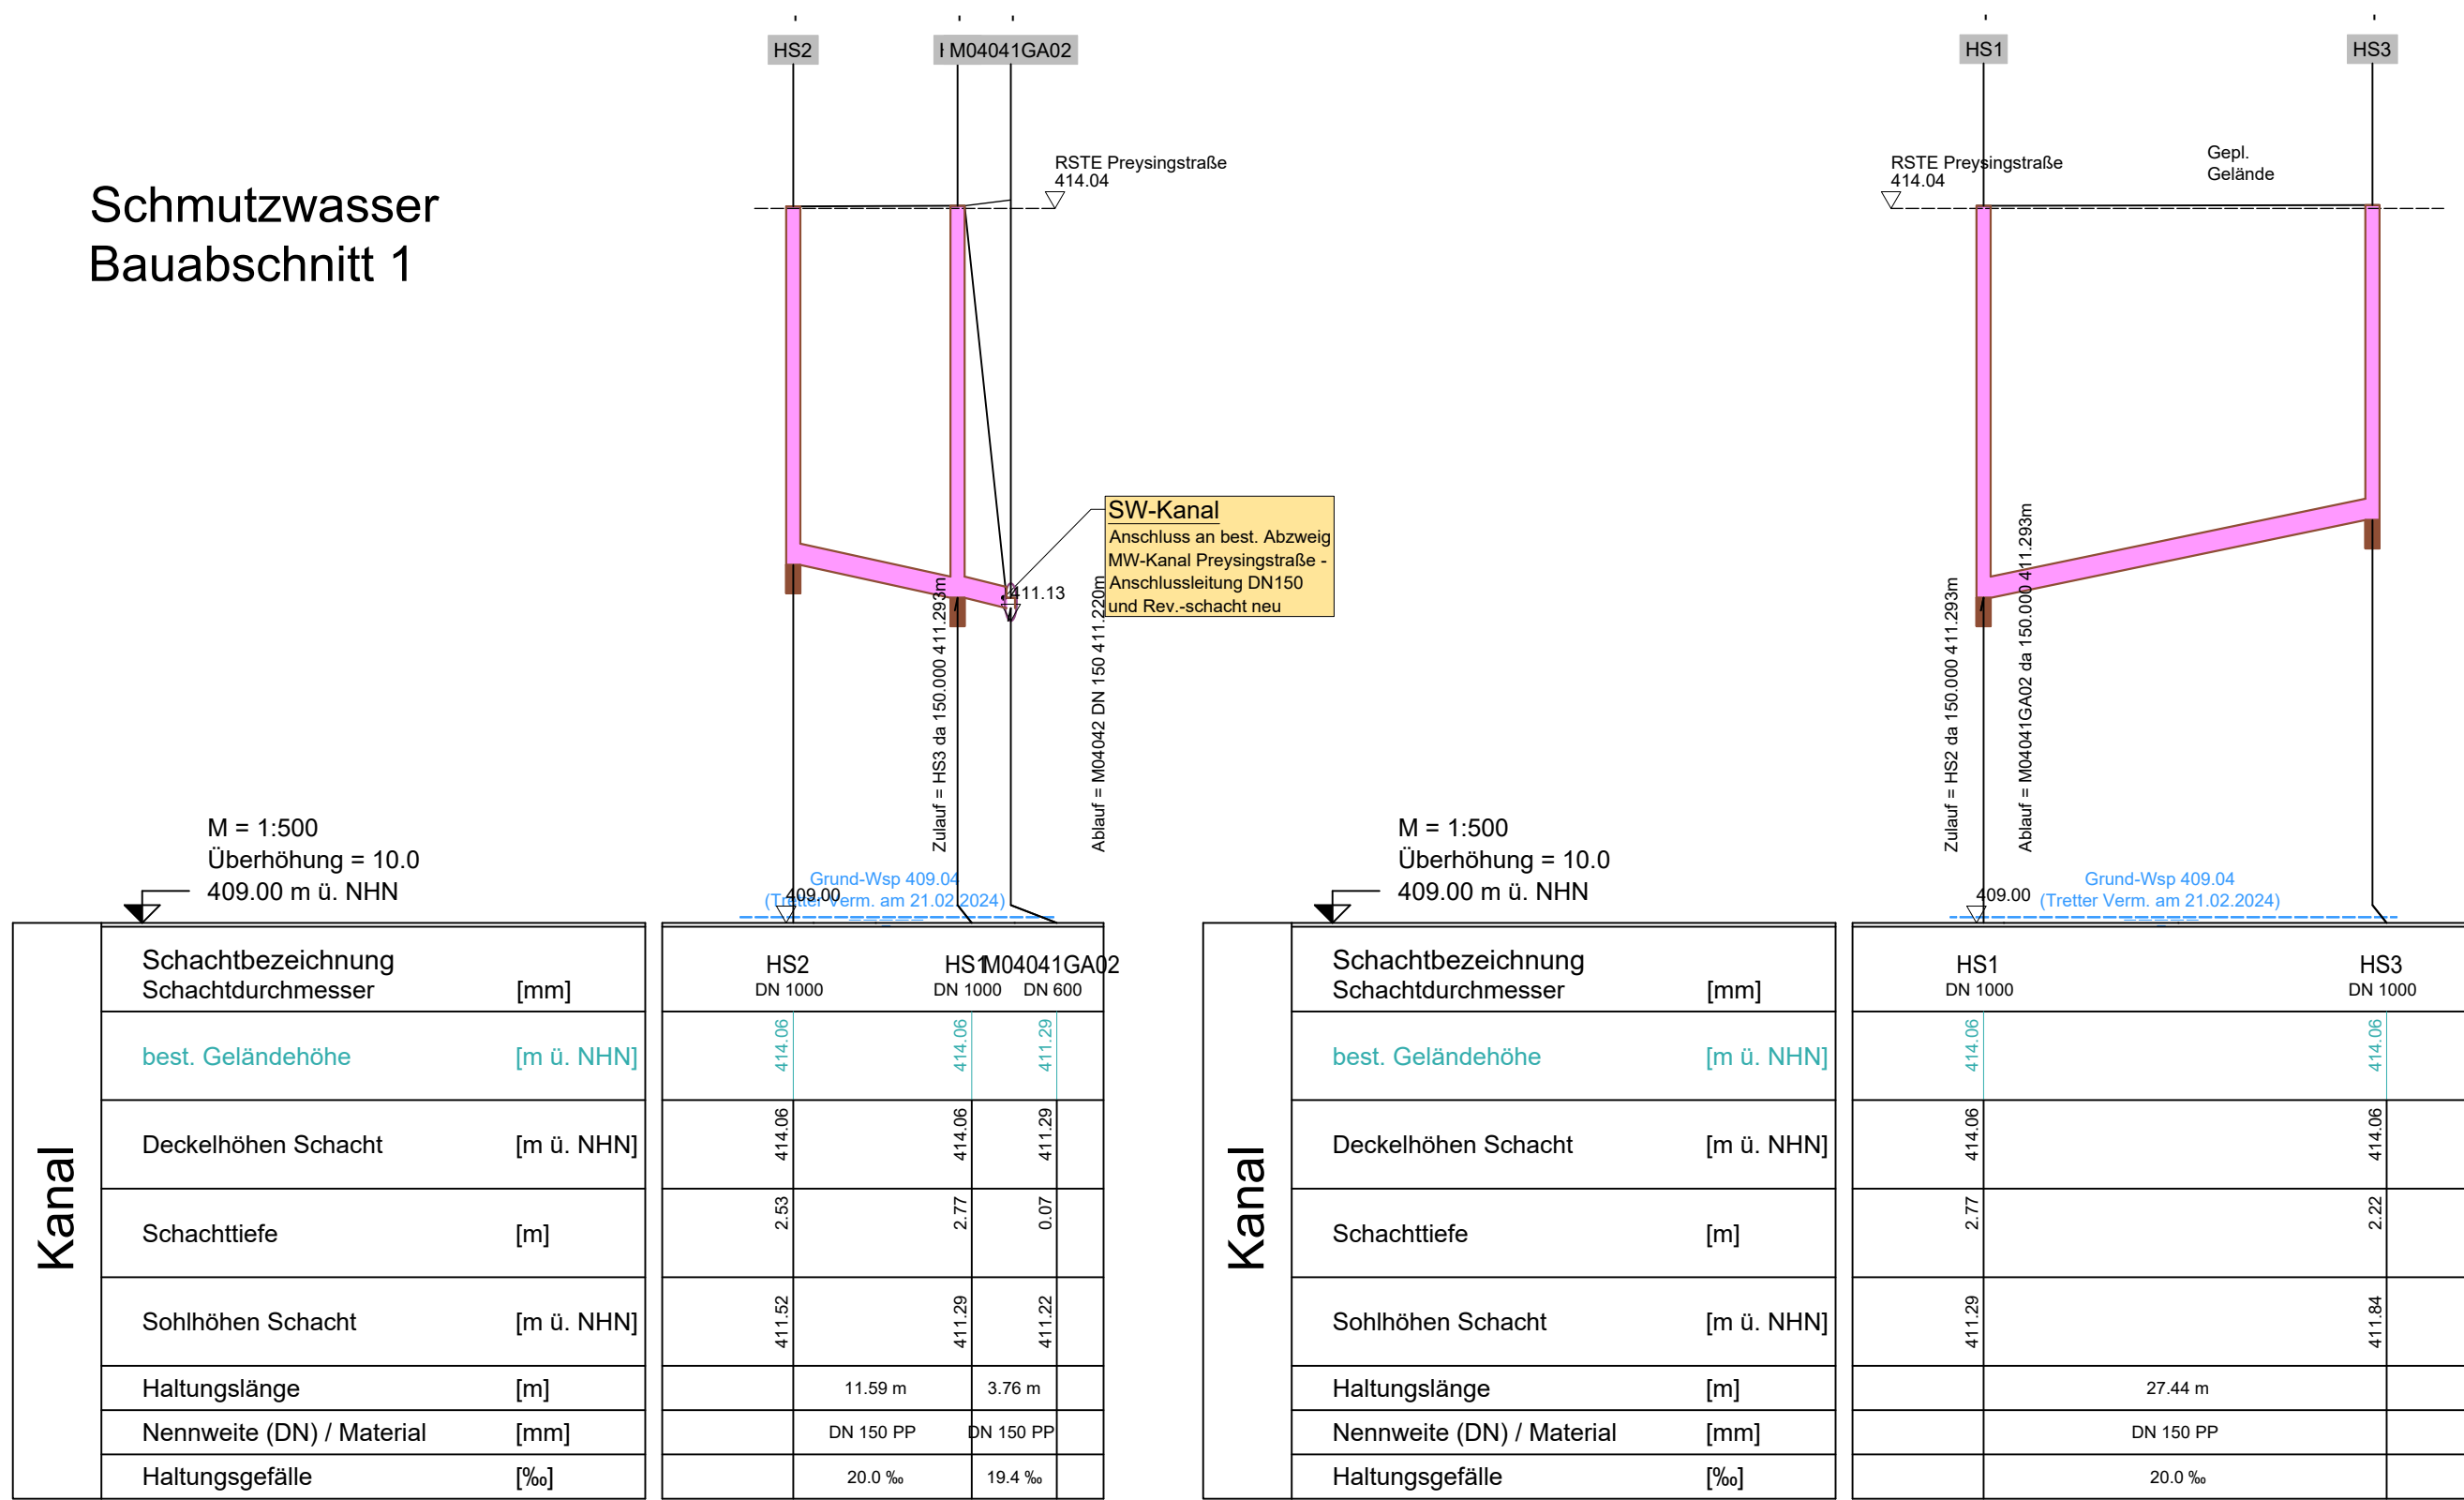

Schmutzwasser
Bauabschnitt 2

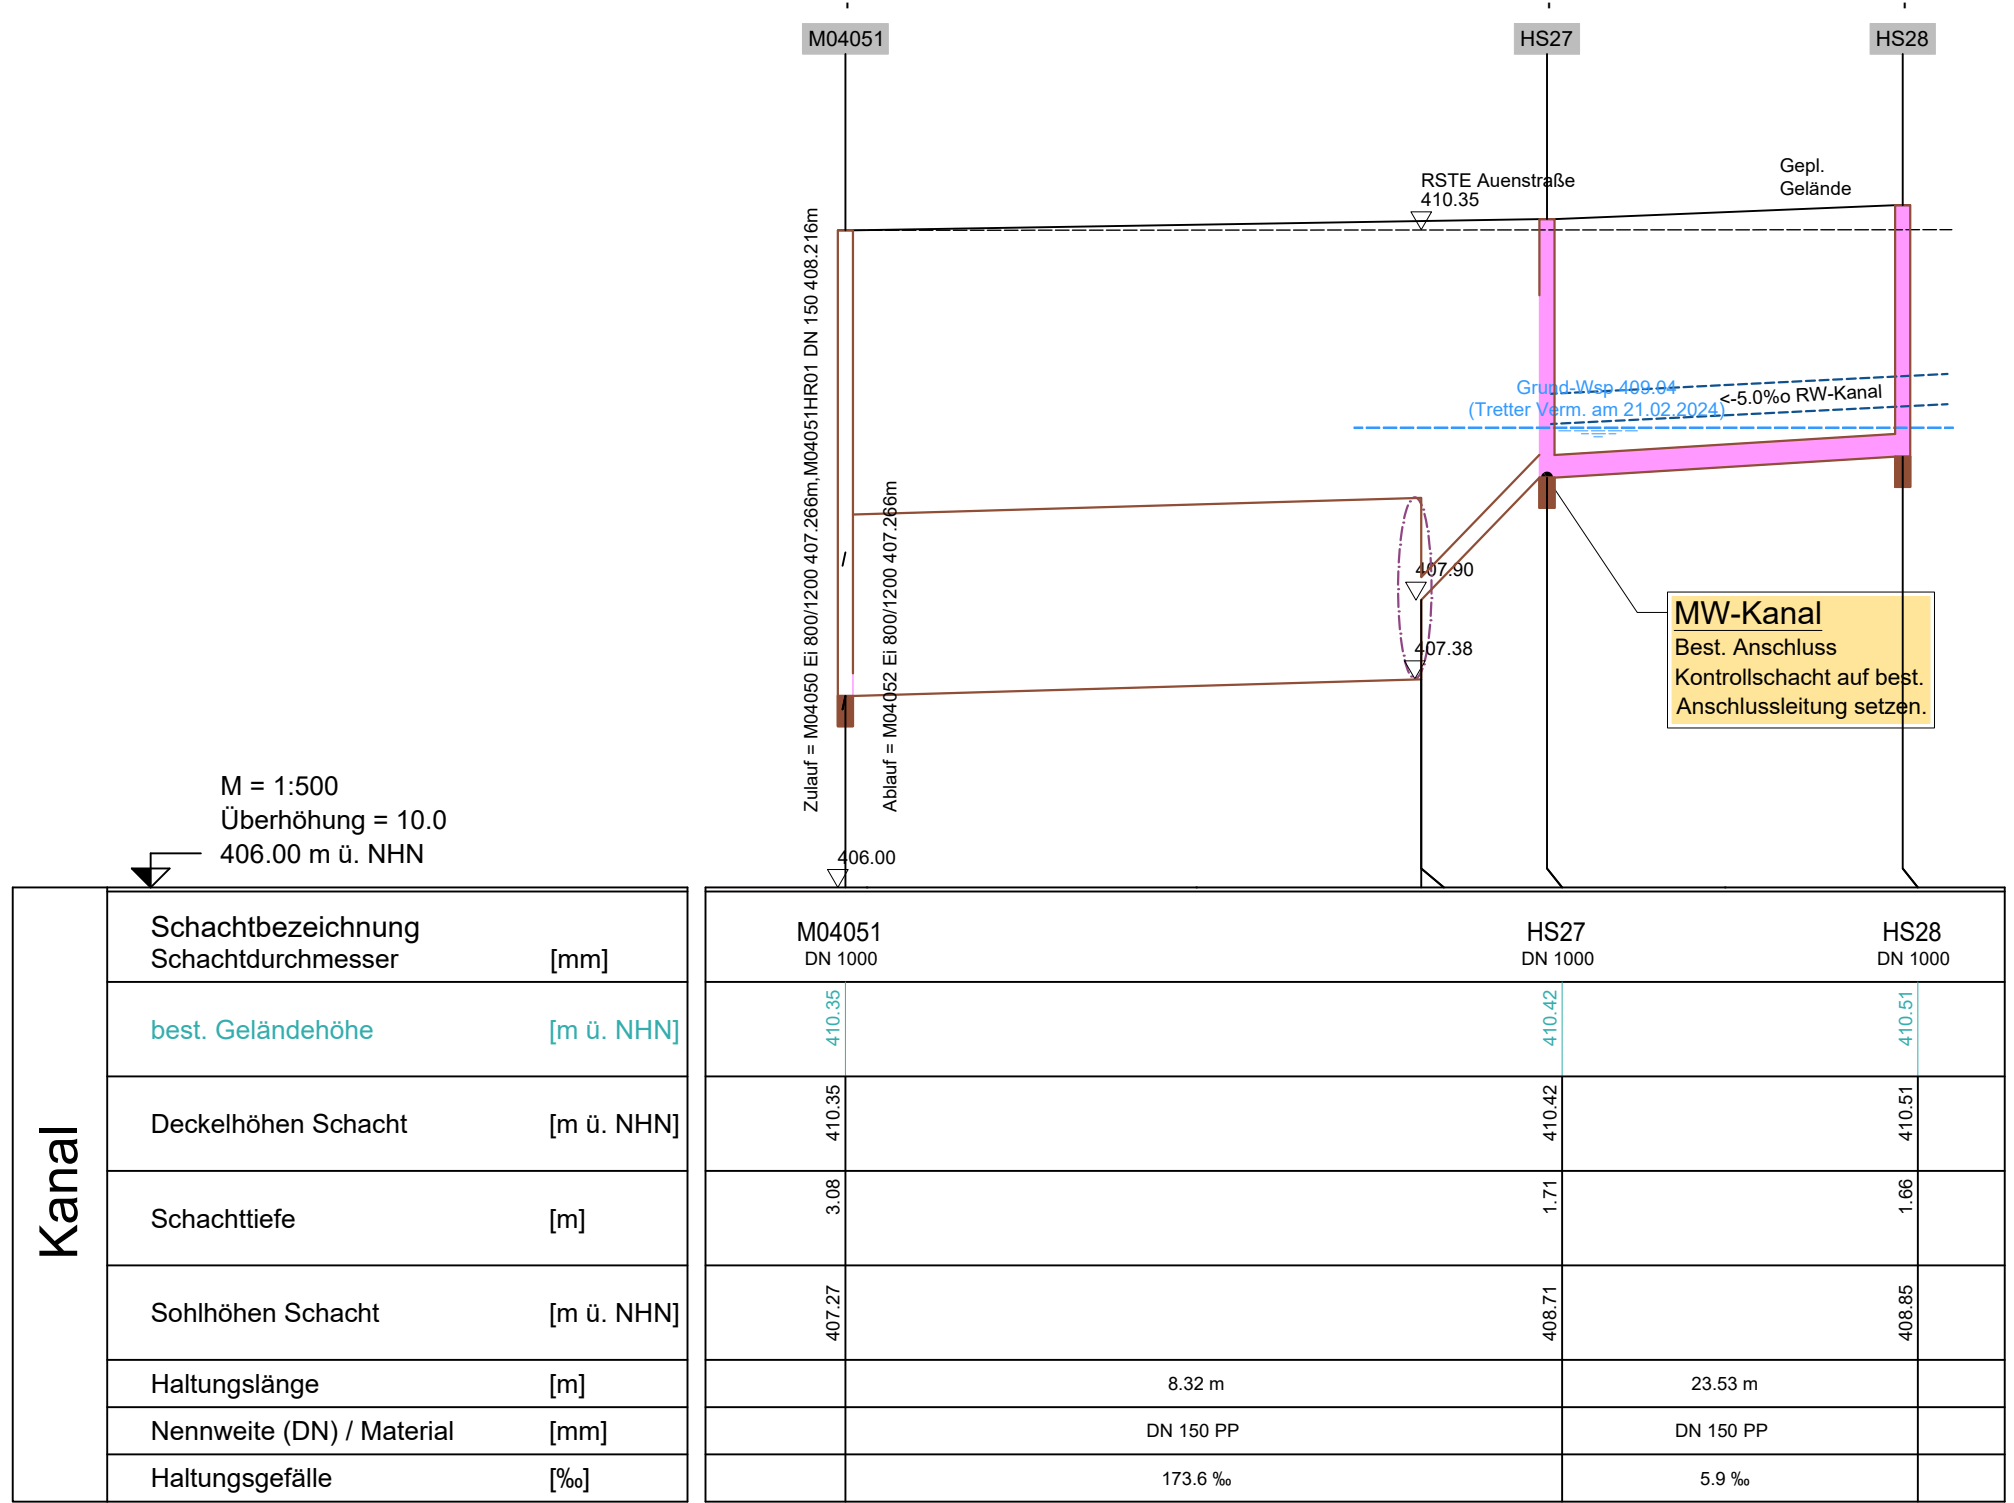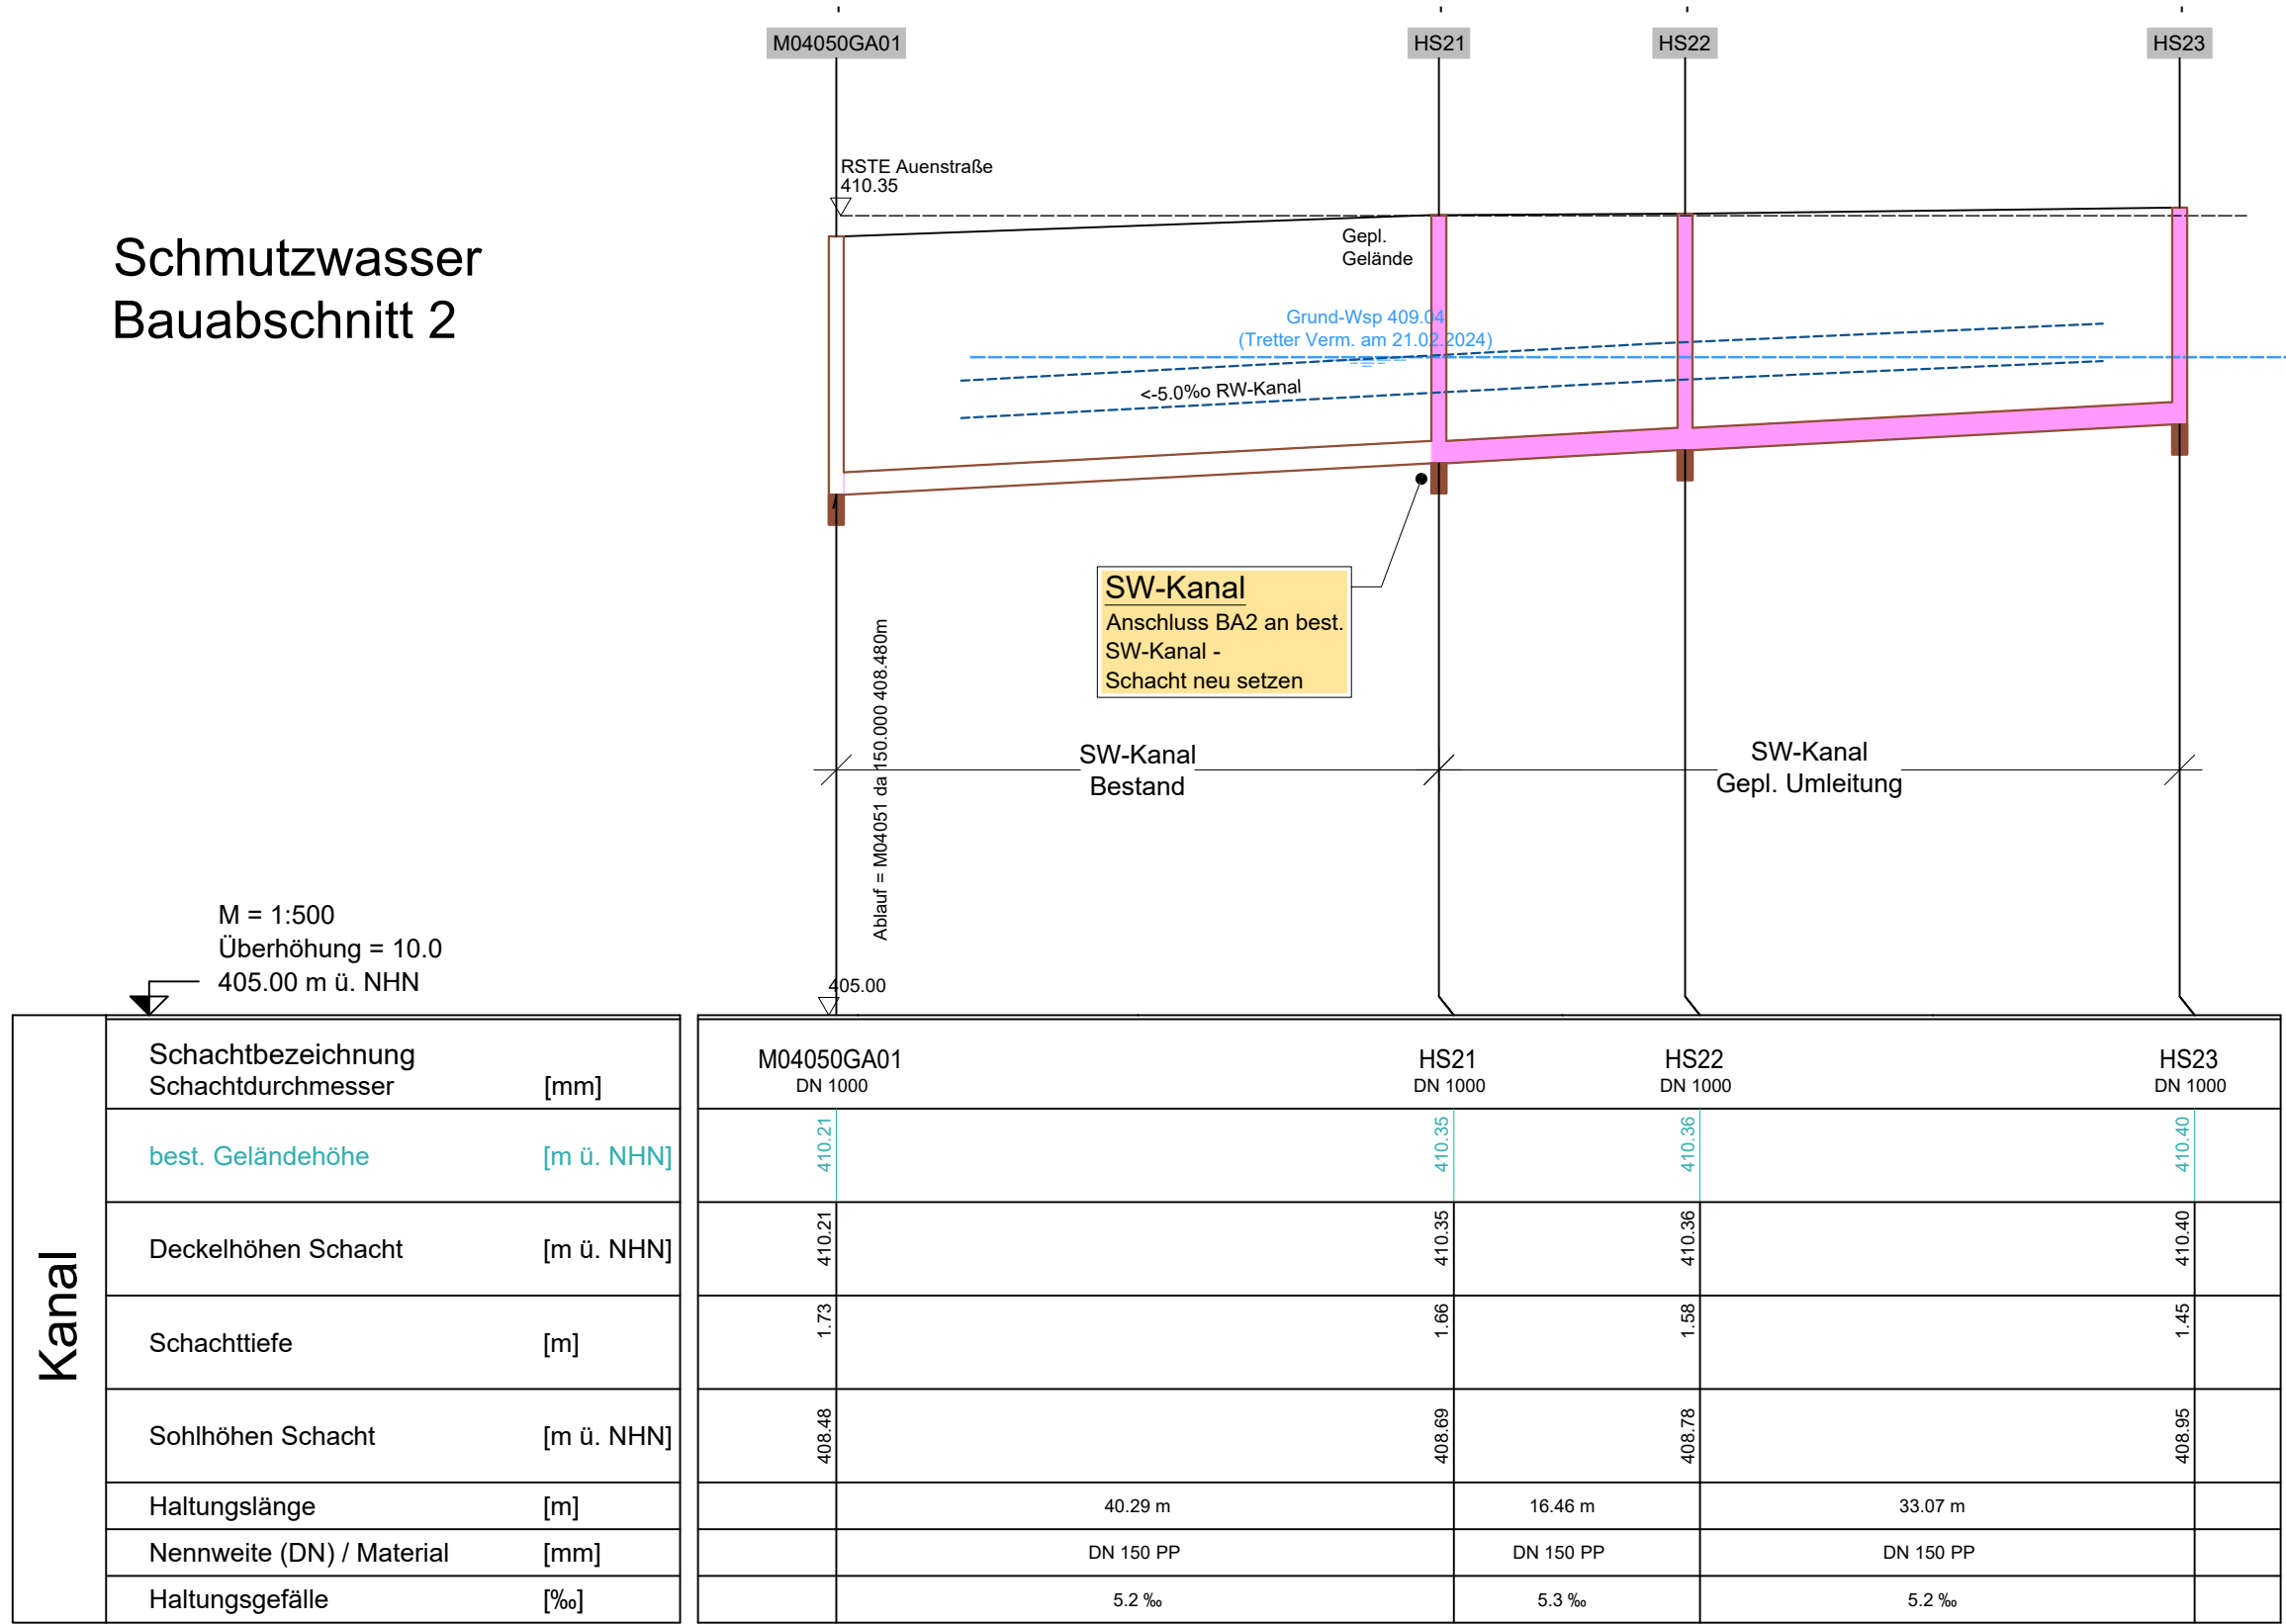

a	Änderung Anschlusssituation an Kanalbestand, Rückhaltung	11.06.2025	A. Burghard
Index:	Art der Änderung	Datum:	gezeichnet:
Projekt:			
Expo Immo GmbH - Entwässerungsplanung			
Preisungsstraße und Auenstraße in Wolnzach			
Markt Wolnzach			
Landkreis Pfaffenhofen a.d. Ilm			
GENEHMIGUNGSPLANUNG			
Planhaft:			
GP LS01a			
Längsschnitte Entwässerungskonzept			
Projekt Nr.: 6248.003			
Datum: 08.10.2024			
Vorhabensträger:			
Expo Immo GmbH & Co. KG			
Plan-Nr./Index:			
GP LS01a			
Maßstab: 1:500/50			
Aufgestellt: M. Gärtner			
Planungslagen:			
Geobasisdaten: Bayerische Vermessungsverwaltung			
Digitale Plankarte: Stand 09/2023			
Vermessung: Tietze Verm. Stand 21.02.2024			
Freigegeben: Dettel Gerdienberg - 23.04.2025			
NW-Fahrkarte: exp Architekten - 08.02.2024			
SW-Grundriss: Schach Hausdruck - 13.02.2024			
Höhensystem: m ü. NNH (DHHN 2016)			
geprüft: A. Meyer			
Entwurfsvorläufer:			
WipflerPLAN			
Architekten: WipflerPLAN Planungsgesellschaft mbH			
Baugenieur: Hoherwarter Straße 124			
Vermessungsgenieur: 85276 Pfaffenhofen / Ilm			
Erschließungslagen: Tel.: 08441 5046-0			
www.wipflerplan.de			
Expo Immo GmbH & Co. KG			
Ziegelstraße 11			
85235 Wolnzach			
Tel.: 08442-6881-0			
Fax: 08442-9881-99			
www.exposysteme.de			
info@exposysteme.de			