


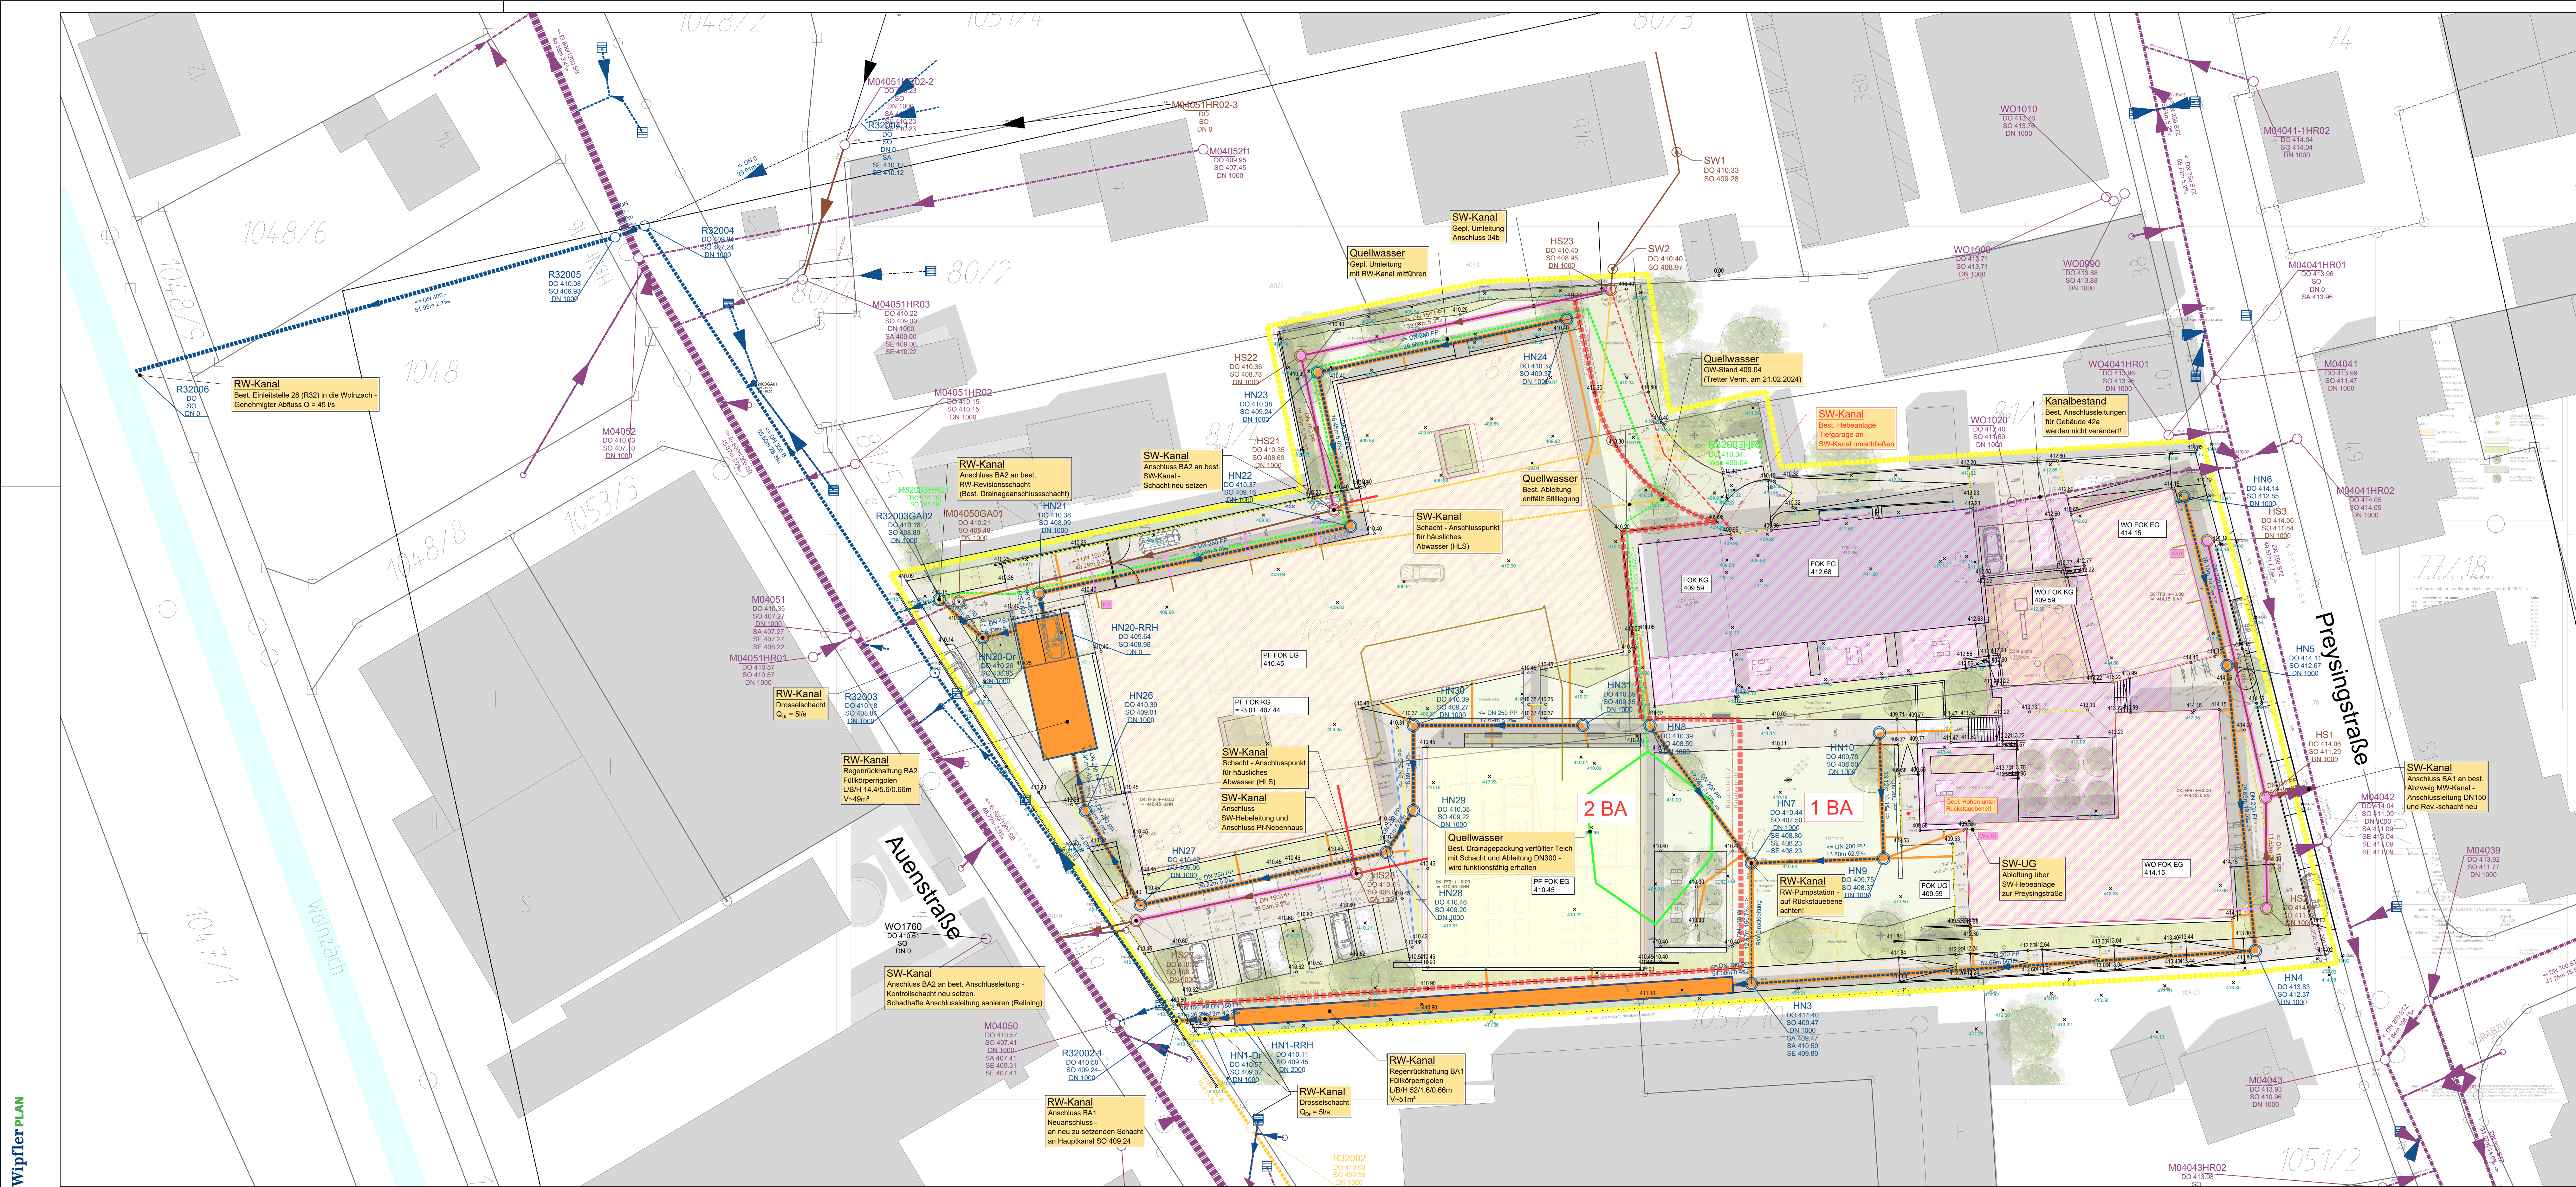

Bestehender Regenwasserkanal mit Angabe von Schachtbezeichnung, Nennweite, Material, Schachtabstand, Sohlgefälle, Rohrschloße und Fließrichtung

Bestehender Mischwasserkanal mit Angabe von Schachtbezeichnung, Nennweite, Material, Schachtabstand, Sohlgefälle, Rohrschloße und Fließrichtung

Bestehende Quellwasserleitung

Bestehender Kanal entfällt

Geplanter Schmutzwasserkanal mit Angabe von Schachtbezeichnung, Nennweite, Material, Schachtabstand, Sohlgefälle, Rohrschloße und Fließrichtung

Geplanter Regenwasserkanal mit Angabe von Schachtbezeichnung, Nennweite, Material, Schachtabstand, Sohlgefälle, Rohrschloße und Fließrichtung

Geplanter Mischwasserkanal mit Angabe von Schachtbezeichnung, Nennweite, Material, Schachtabstand, Sohlgefälle, Rohrschloße und Fließrichtung

Geplante Quellwasserleitung

Schachtbezeichnung
Deckeloberkante (DO)
Schachtschleife (SO)

Geplante Höhen [m+NNN]
Übernahme aus Freianlagen
Anschlussleitung Niederschlagswasser

Anschlussleitung Schmutzwasser

Grenze Bauabschnitt

Kastenrinne

Straßenablauf

Regenfallrohr

Legende:

Bebauung
Planung Erdgeschoss
Planung Untergeschoss

Bestehender Regenwasserkanal mit Angabe von Schachtbezeichnung, Nennweite, Material, Schachtabstand, Sohlgefälle, Rohrschloße und Fließrichtung

Bestehender Mischwasserkanal mit Angabe von Schachtbezeichnung, Nennweite, Material, Schachtabstand, Sohlgefälle, Rohrschloße und Fließrichtung

Bestehende Quellwasserleitung

Bestehender Kanal entfällt

Geplanter Schmutzwasserkanal mit Angabe von Schachtbezeichnung, Nennweite, Material, Schachtabstand, Sohlgefälle, Rohrschloße und Fließrichtung

Geplanter Regenwasserkanal mit Angabe von Schachtbezeichnung, Nennweite, Material, Schachtabstand, Sohlgefälle, Rohrschloße und Fließrichtung

Geplanter Mischwasserkanal mit Angabe von Schachtbezeichnung, Nennweite, Material, Schachtabstand, Sohlgefälle, Rohrschloße und Fließrichtung

Geplante Quellwasserleitung

Schachtbezeichnung
Deckeloberkante (DO)
Schachtschleife (SO)

Geplante Höhen [m+NNN]
Übernahme aus Freianlagen
Anschlussleitung Niederschlagswasser

Anschlussleitung Schmutzwasser

Grenze Bauabschnitt

Kastenrinne

Straßenablauf

Regenfallrohr

a	Änderung Anschlusssituation an Kanalbestand, Rückhaltung	24.06.2025	A. Burghard
Index:	Art der Änderung:	Datum:	gezeichnet:

Projekt:
Expo Immo GmbH - Entwässerungsplanung
Preysingstraße und Auenstraße in Woinzach

Marktl Woinzach
Landkreis Pfaffenhofen a.d. Ilm

Planinhalt:
Lageplan Entwässerungskonzept zum
Vorhaben- und Erschließungsplan

Plan-Nr./Index:
GP LP01a

Plangrundlagen:
Geobasisdaten: Bayerische Vermessungsverwaltung
Digitale Flurkarte: Stand 09/2023
Vermessung: Treffer Verm. Stand 21.02.2024
Freianlagen: Dobler Gartendesign - 23.04.2025
NW-Fallhöhe: exp Architekten - 08.02.2024
SW-Grundlinie: Schlich Haustechnik - 13.02.2024

Entwurfsverfasser:
WipflerPLAN
Architekten
Bauingenieure
Vermessungsingenieure
Erschließungssträger

Genehmigungsplanung

Projekt Nr.:
6248.003

Datum:
08.10.2024

Maßstab:
1:250

Lage-system:
UTM 32

Höhen-system:
m.ü. NN
(DHHN 2016)

Aufgestellt:
M. Gärtner

gezeichnet:
A. Burghard

geprüft:
A. Meyer

Vorhabensträger:
Expo Immo GmbH & Co. KG

Expo Immo GmbH & Co. KG
Ziegelsstraße 11
85276 Pfaffenhofen / Ilm
Tel.: 08442.9681-0
Fax: 08442.9681-99
www.exposysteme.de
info@exposysteme.de

WipflerPLAN

Dat: P:\PROJEKTE\6248_003_Planungen\1_Vorentwurf\Plane\6248_003_GP_LP01a.LS01a.dwg | Plotdatum: 16.06.2025, 10:50 Uhr | Benutzer: abu

Blattgröße: 1.260 x 0.630 m