


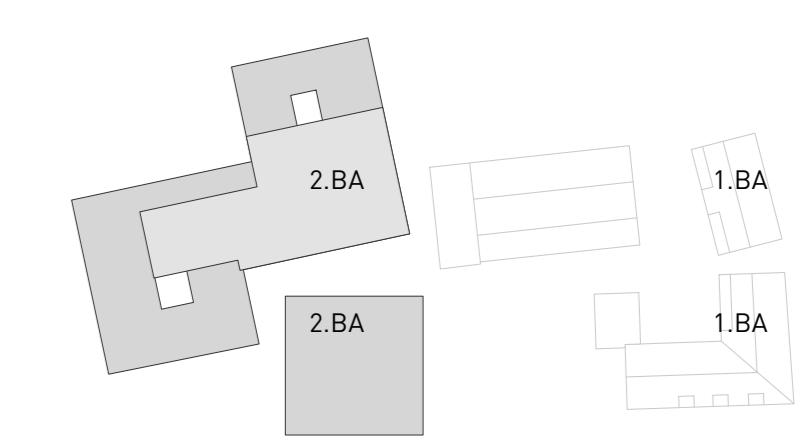

### Vorabzug

Fertigung		Vorhabenplanung
<b>Vorhaben- und Erschließungsplan zum vorhabenbezogenen Bebauungsplan Nr. 132 "Zwischen Preysingstraße und Auenstraße"</b>		
WRÖ_Wohnpflegeheim 2.BA Neubau eines Wohnpflegeheims mit offenem Mittagstisch	Flur-Nr. 1052, 81, 3	Gemarkung Wolnzach
<b>Antragsteller</b> Fabian Röhrich Preysingstraße 42a, 85283 Wolnzach T 08442 2539		
<b>Nachbarn</b> Flur-Nr. 79, 79/2, 80/2, 80/3, 81, 81/2, 81/4, 81/5, 1049, 1051/10, 1051/11, 1051/2		
		
<b>eap</b> eap ARCHITEKTEN - STADTPLANER Kreitmayrstraße 15 80335 München T 089 180018, F 089 180020		
Planinhalt Lageplan	Maßstab 1:200	Plannummer WRÖ-A-G-PF-LP
München, den 24.06.2025		