




Schnitt/Ansicht 1

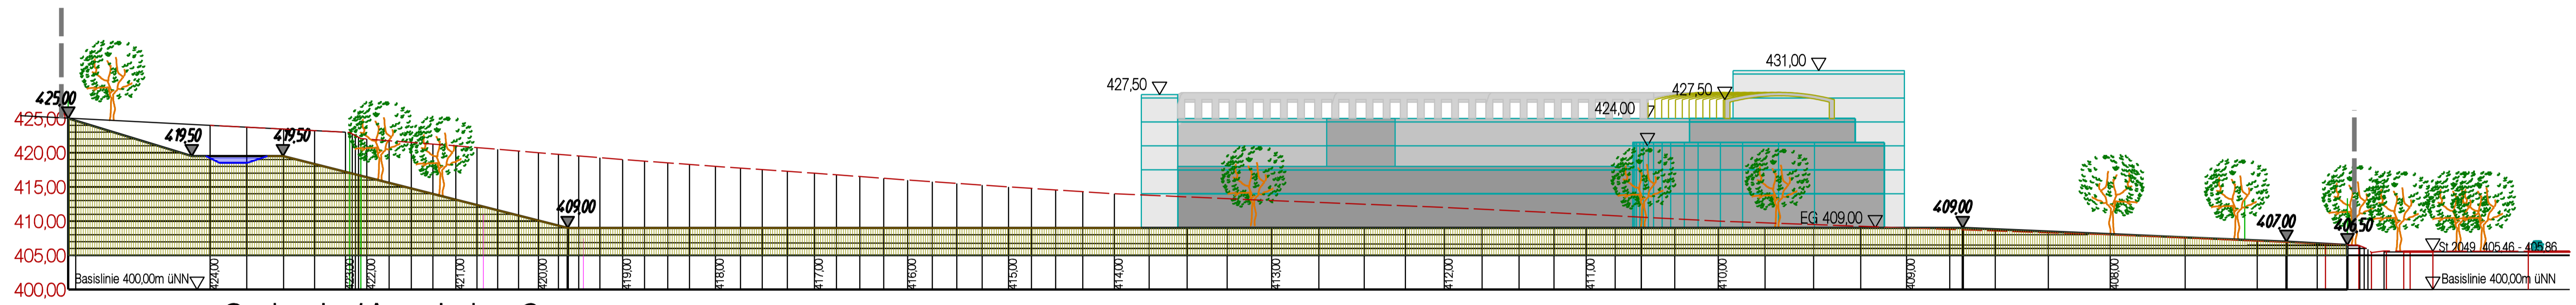


Schnitt/Ansicht 2

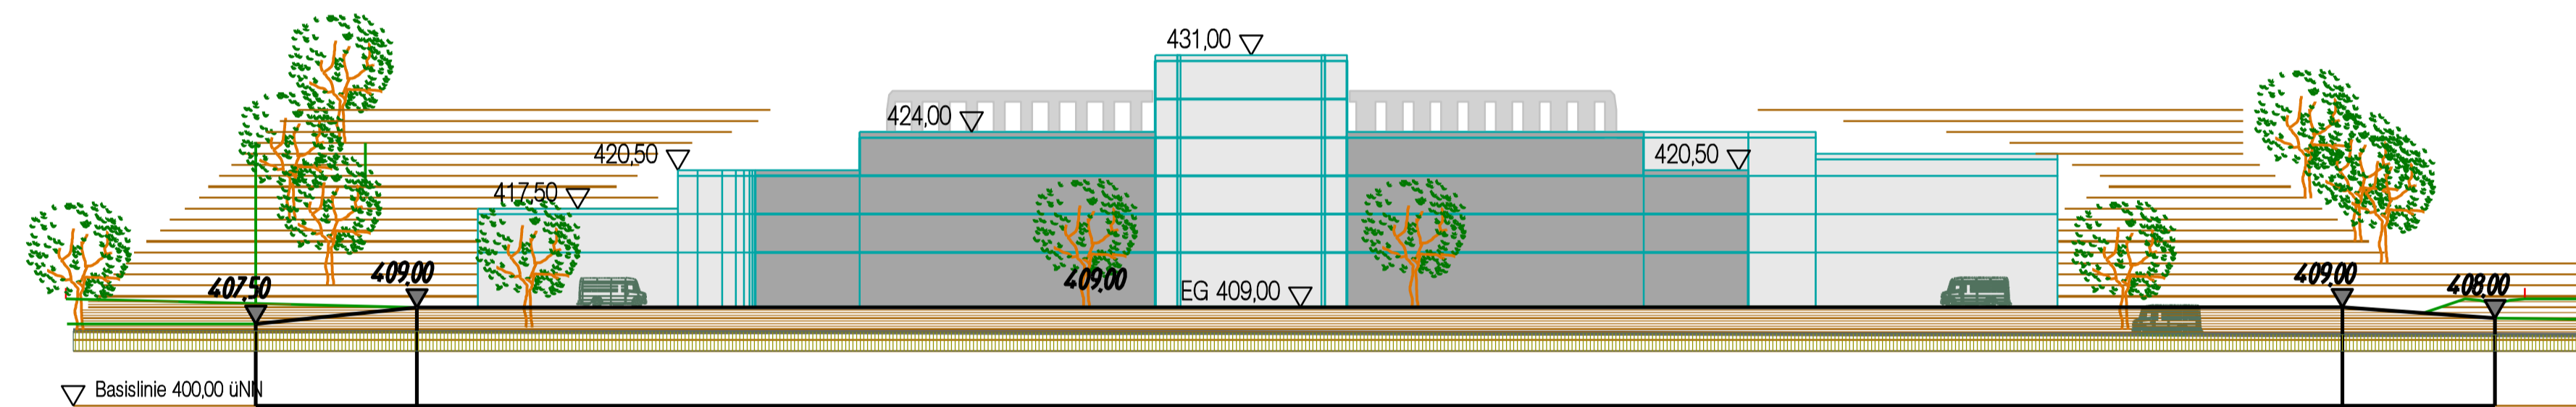


Schnitt/Ansicht 3

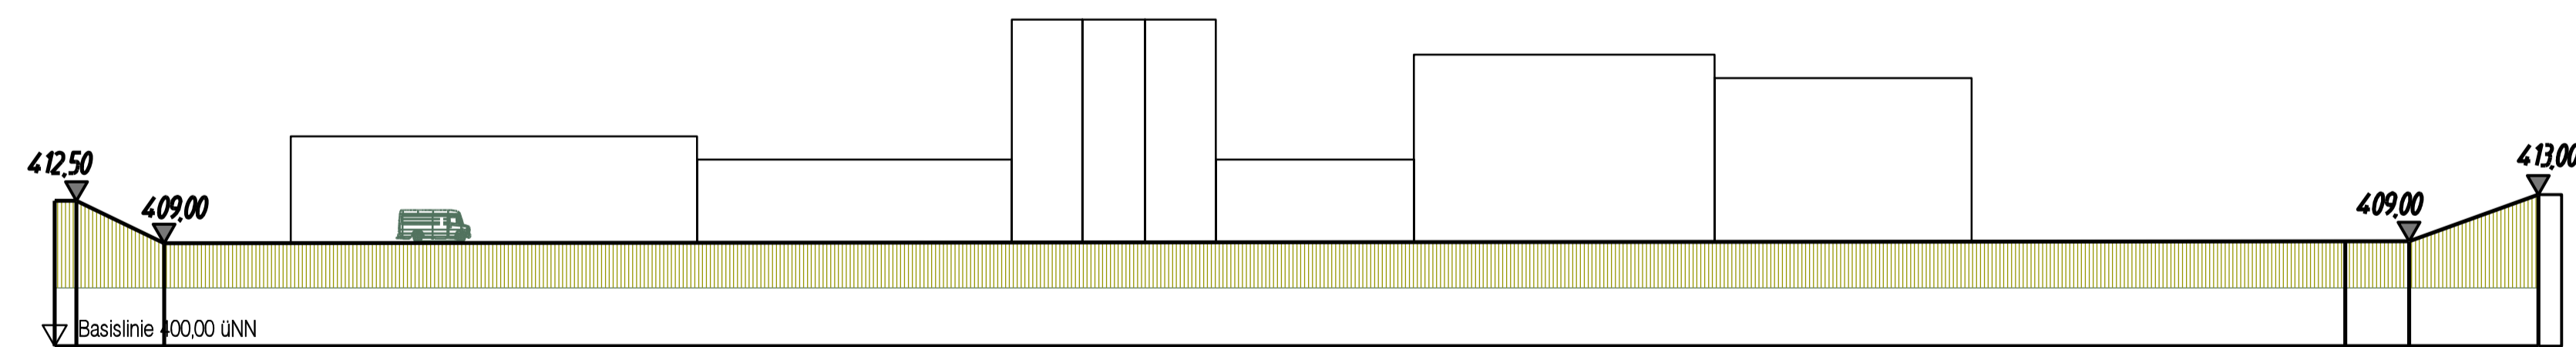


Schnitt/Ansicht 4

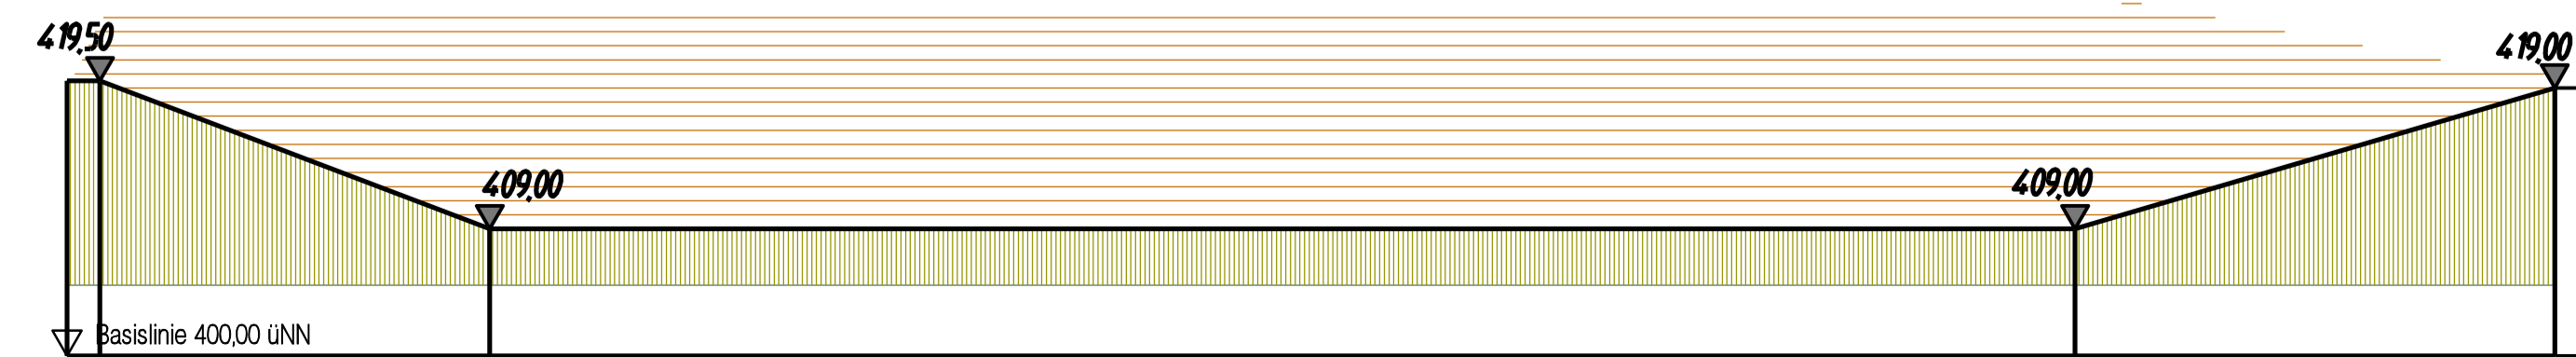

Schnitt/Ansicht 5

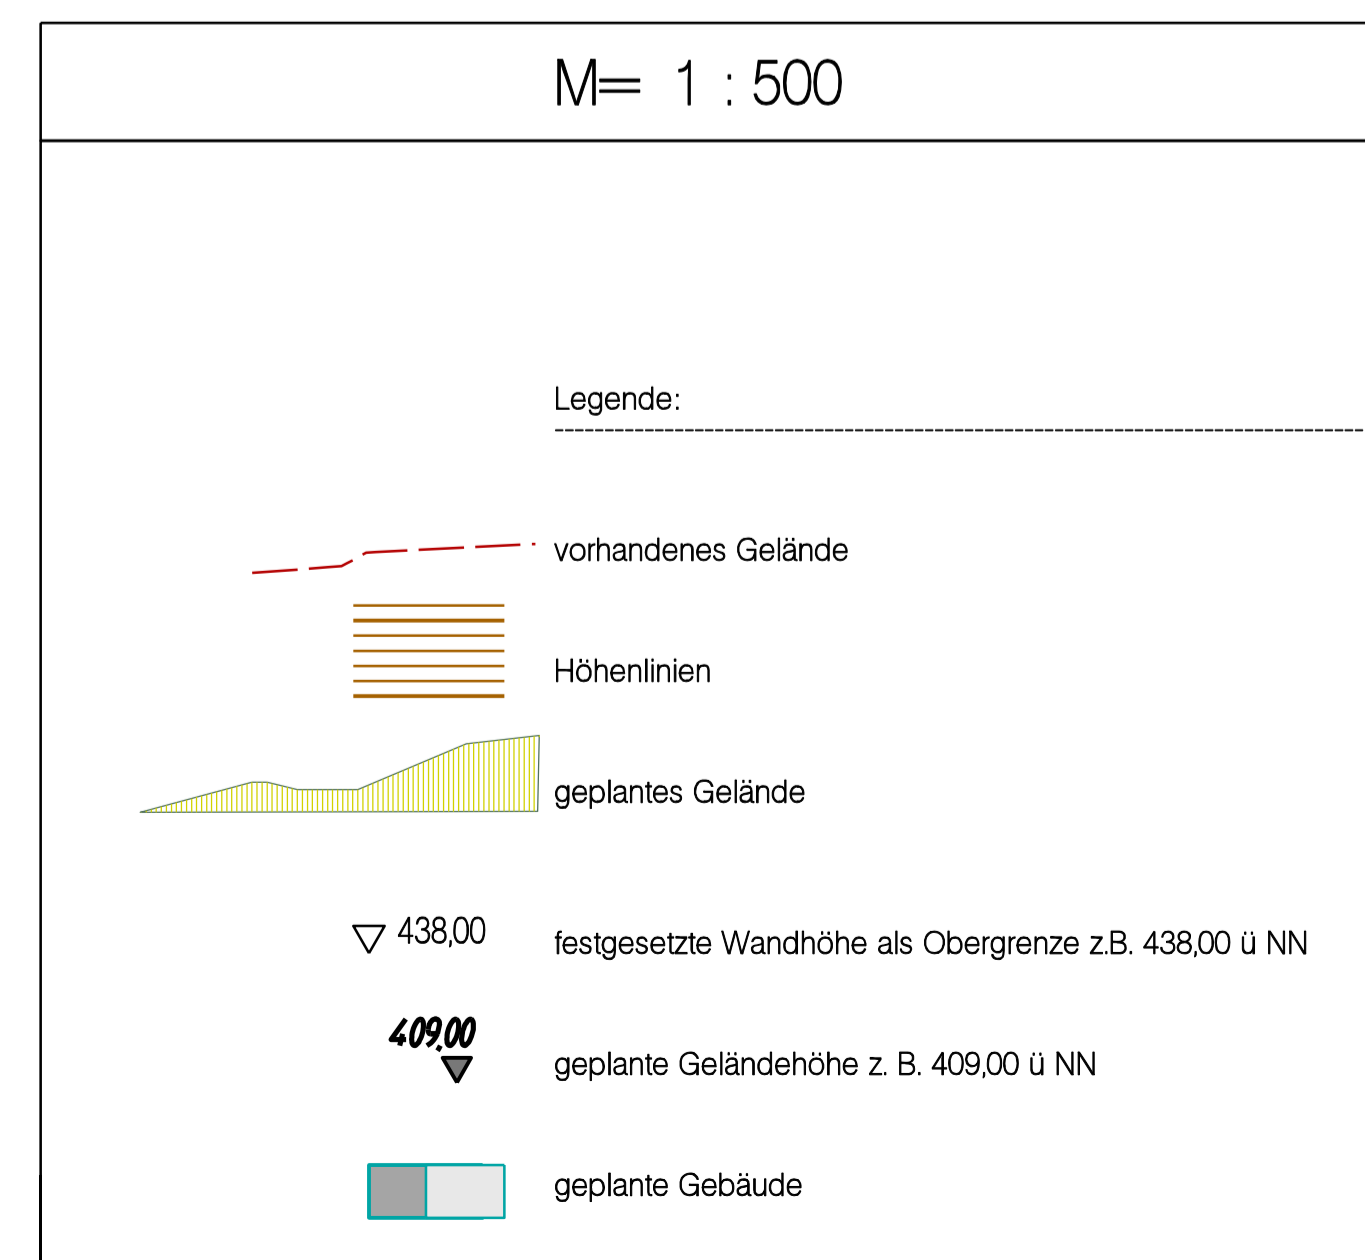

MARKT WOLNZACH

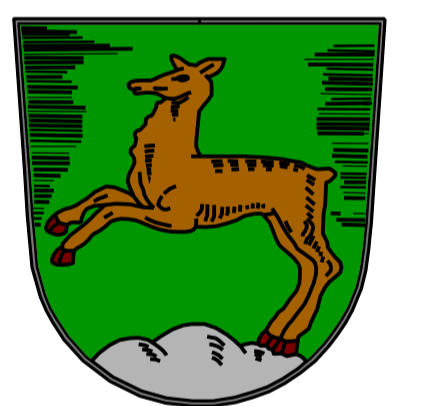

Vorhabenbezogener  
Bebauungs- und Grünordnungsplan Nr. 118  
Schlagenhauser Mühle III  
einschl. Teiländerung des Bebauungsplanes Nr. 113  
Schlagenhauser Mühle II

Höhenplanung

Wolnzach, 27.5.2008  
geändert: 9.12.2008  
geändert: 17.2.2009

Entwurfsverfasser Bebauungsplan:  
Gernot Trapp  
Architekt + Stadtplaner  
Erlenstraße 5  
85283 Wolnzach  
T 08442 3063  
F 08442 3190  
info@gernottrapp.de

Entwurfsverfasser Grünordnungsplan:  
Kindhammer  
LandschaftsArchitekten + Stadtplaner  
Schulstraße 13  
85276 Pfaffenhofen/Ilm  
T 08441 89 79 0  
F 08441 69 79 29  
info@kindhammer.de