

Vorhabens- und Erschließungsplan

(gem. §7 BauVorIV)

Errichtung einer Lagerhalle mit Büroeinbau sowie einer Lager-/Kommissionierhalle

Bauort: 85283 Wolnzach
 Fl.St.-Teilf.: Teilfläche aus 959
 Gemarkung: Wolnzach

PlusEnergie Invest GbR
 Hopfenstraße 45
 85283 Wolnzach

Bauherr

BAUVORHABEN


BAUHERR

NACHBARN

LEGENDE

ENTWURFSVERFASSEN

ÄNDERUNGEN

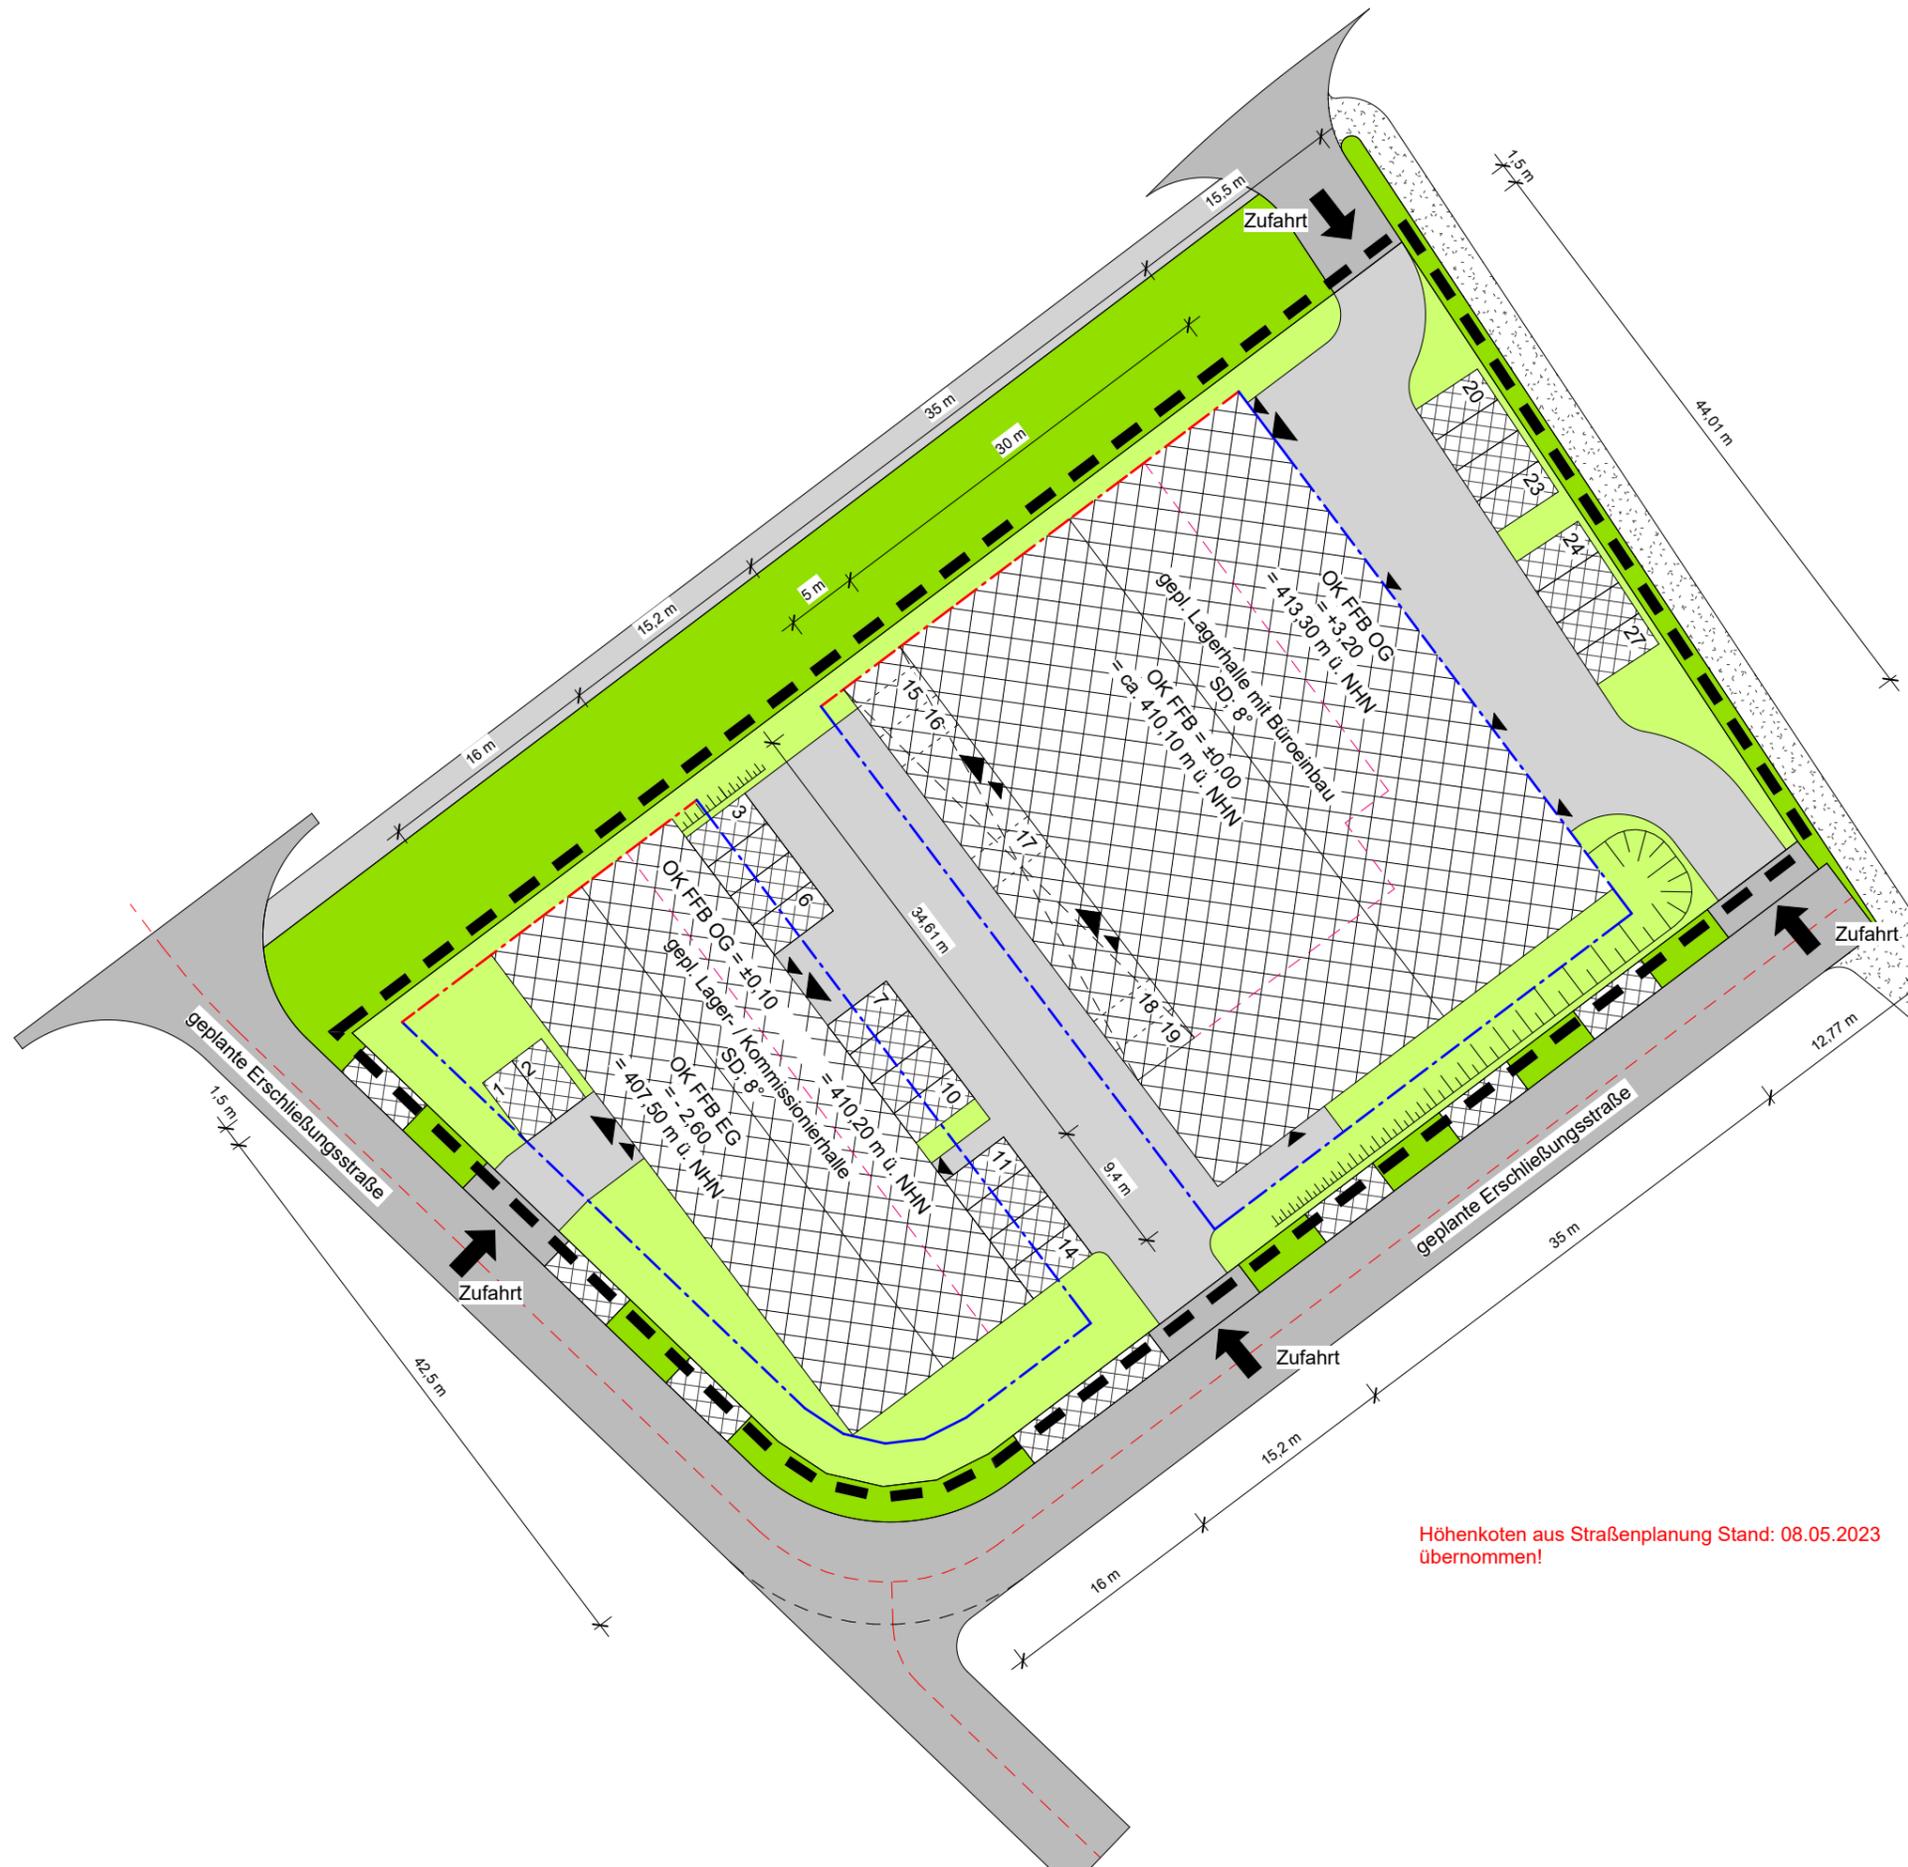

Höhenkoten aus Straßenplanung Stand: 08.05.2023 übernommen!

- Baugrenze
- Baugrundstück
- bestehende bauliche Anlage
- gepl. bauliche Anlage
- öffentliche Verkehrsfläche
- gepl. Verkehrsfläche
- gepl. Stellplätze
- Grünfläche
- ▲ ▲ Tor/ Tür
- Baugrenzung Obergeschoss

Wolf Sys
 Am Stadtwald 20
 94486 Osterhofen
 mail@wolfsystem.de
 www.wolfsystem.de

BayBO Art. 61, Abs. 2 Nr. 1, Abs. 9
 Dipl.Ing.Univ Architekt
 Stephan Kammerer
 in Fa. Wolf System GmbH
 Am Stadtwald 20, 94486 Osterhofen



gezeichnet: Frammelsberger Christoph

Telefon: 09932 / 37 - 1720

Auftrags-Nr.: 231803

geprüft: Altmann Hubert

Datum: 22.05.2023

Index	Änderung	Datum	gezeichnet