


Ansicht Süd

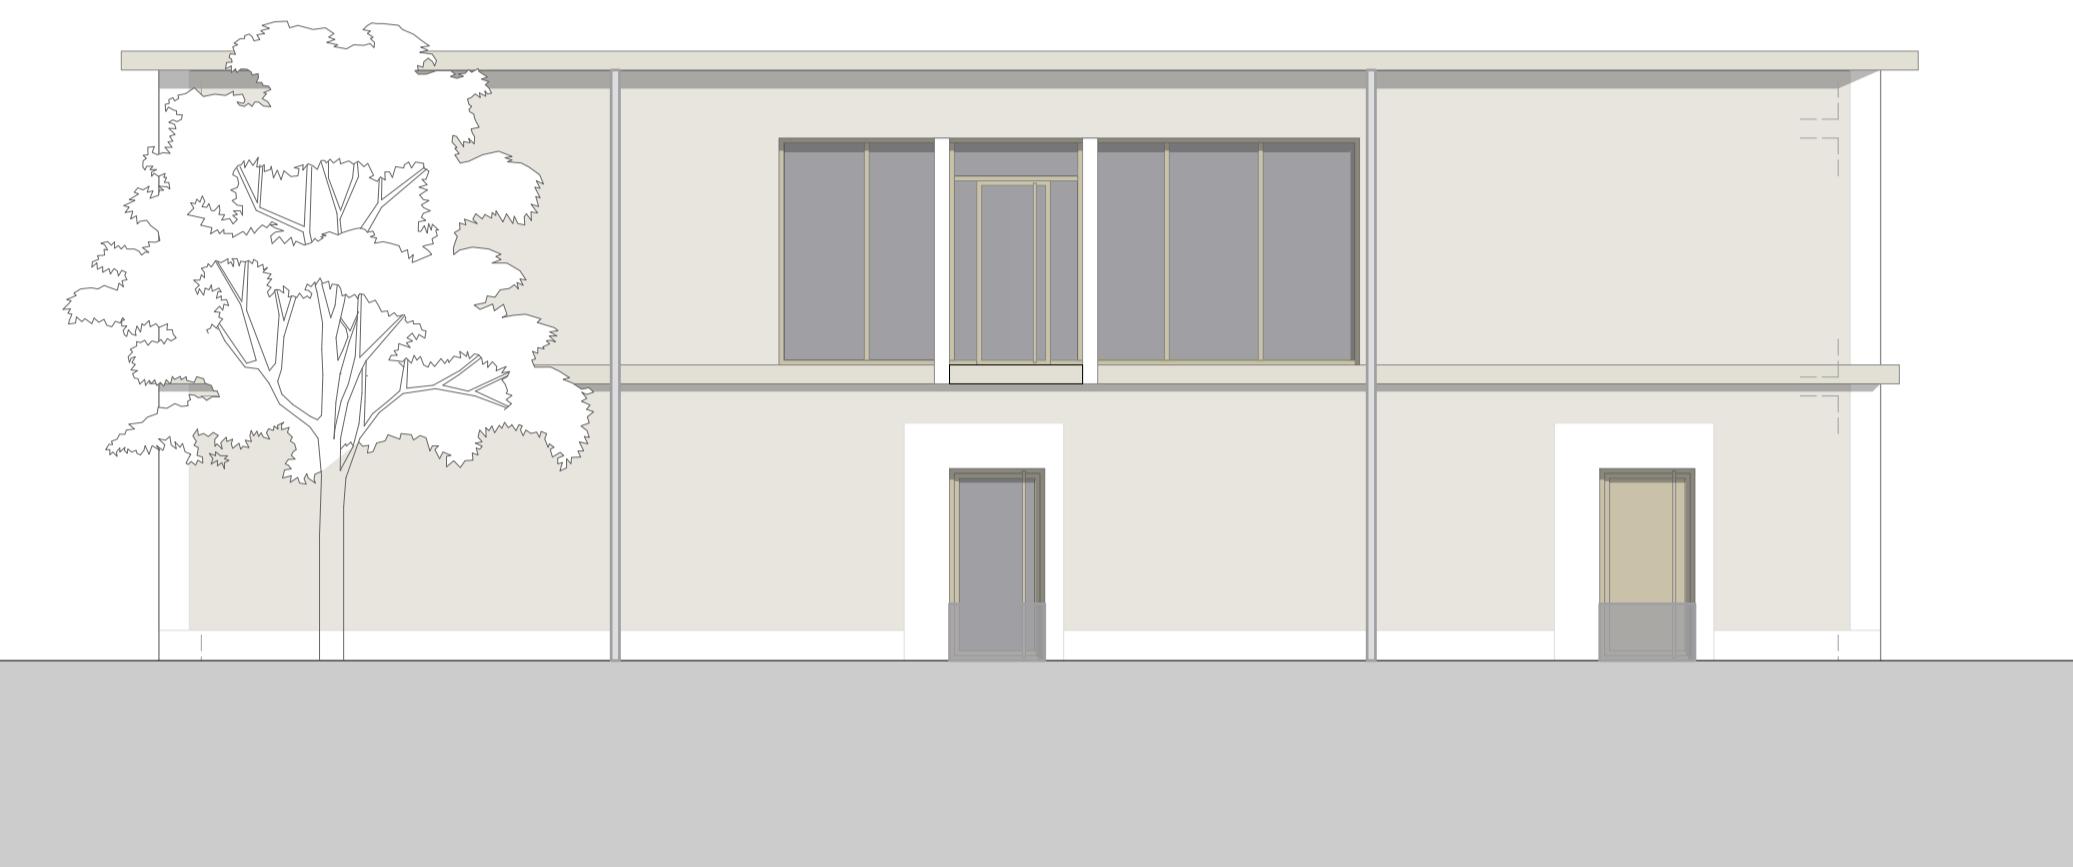

Ansicht Nord





Ansicht Ost



Ansicht West

Vorabzug

. Fertigung	Vorbereitung
Vorhaben- und Erschließungsplan zum vorhabenbezogenen Bebauungsplan Nr. 132 "Zwischen Preisingstraße und Auenstraße"	
WRÖ_Wohnpflegeheim 2.BA Neubau eines Wohnpflegeheims mit offenem Mittagstisch	
Flur-Nr. 1052, 81,3 Gemarkung Wolnzach	
Antragsteller Fabian Röhrich Preisingstraße 42a, 85283 Wolnzach T 08442 2539	
Nachbarn Flur-Nr. 79, 79/2, 80/2, 80/3, 81, 81/2, 81/4, 81/5, 1049, 1051/10, 1051/11, 1051/2	

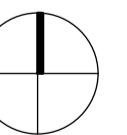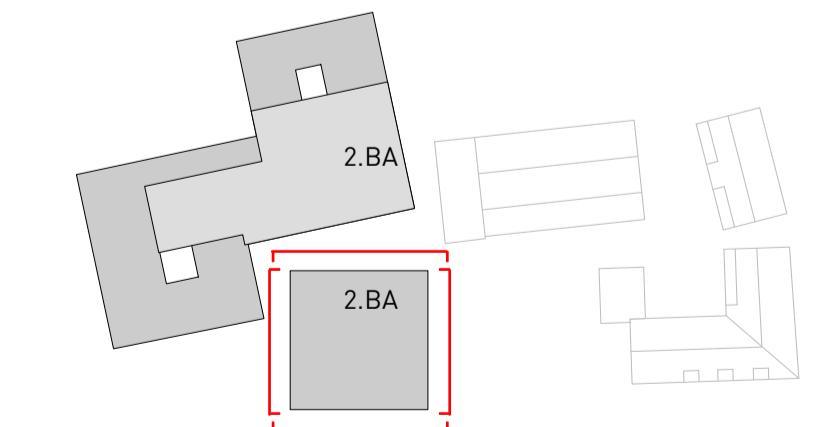

eap eap ARCHITEKTEN . STADTPLANER
Kreittmayrstraße 15
80335 München
T 089 180018, F 089 180020

Planinhalt Ansichten Süd, Nord, Ost, West	Maßstab 1:100	Plannummer WRÖ-A-G-PF-AN-XX
--	------------------	--------------------------------