


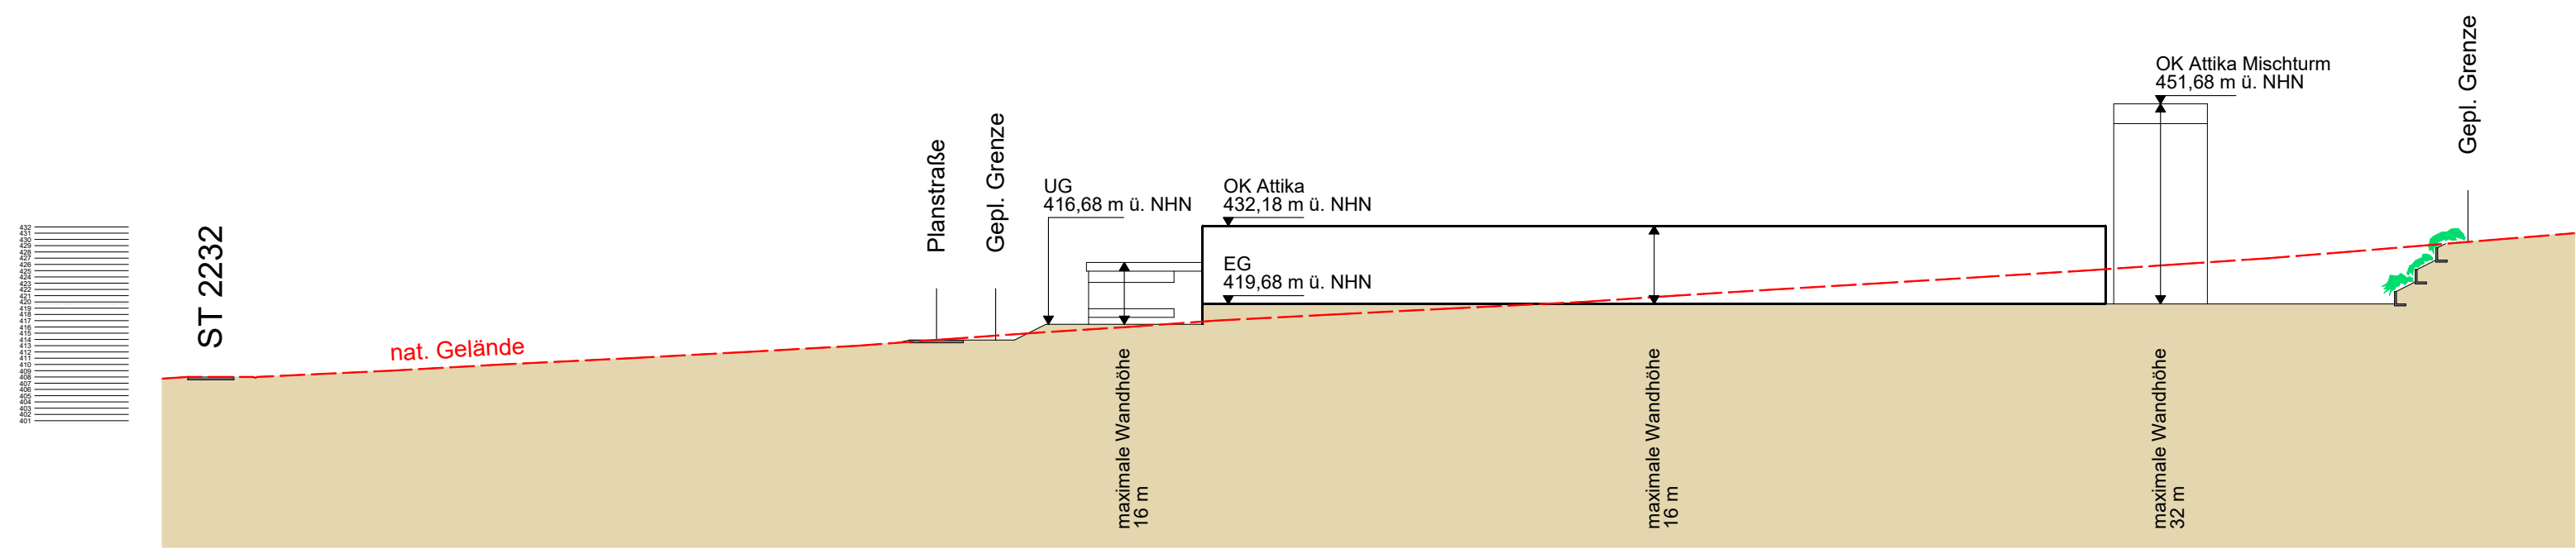

Schnitt D - D



BEBAUUNGSPLAN
GE BRUCKBACH
1. BAUABSCHNITT
1. ÄNDERUNG
SCHNITT

NR. 1

M 1 : 1000

WipflerPLAN

STAND 15.03.2023