




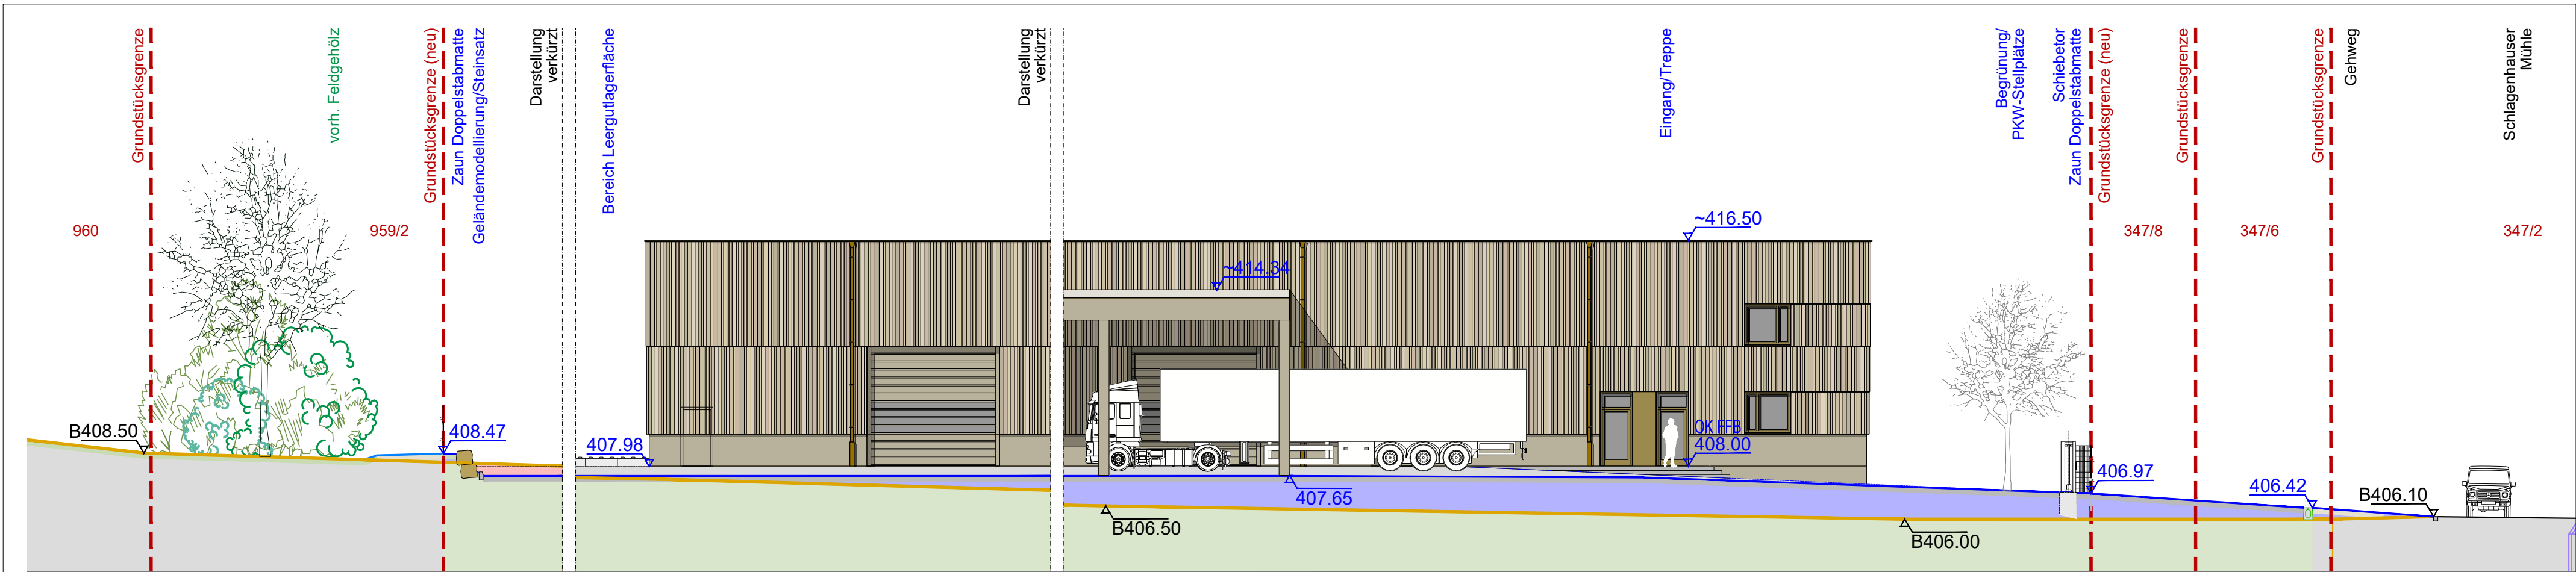


Schnitt/Ansicht S1 (von Nordosten)

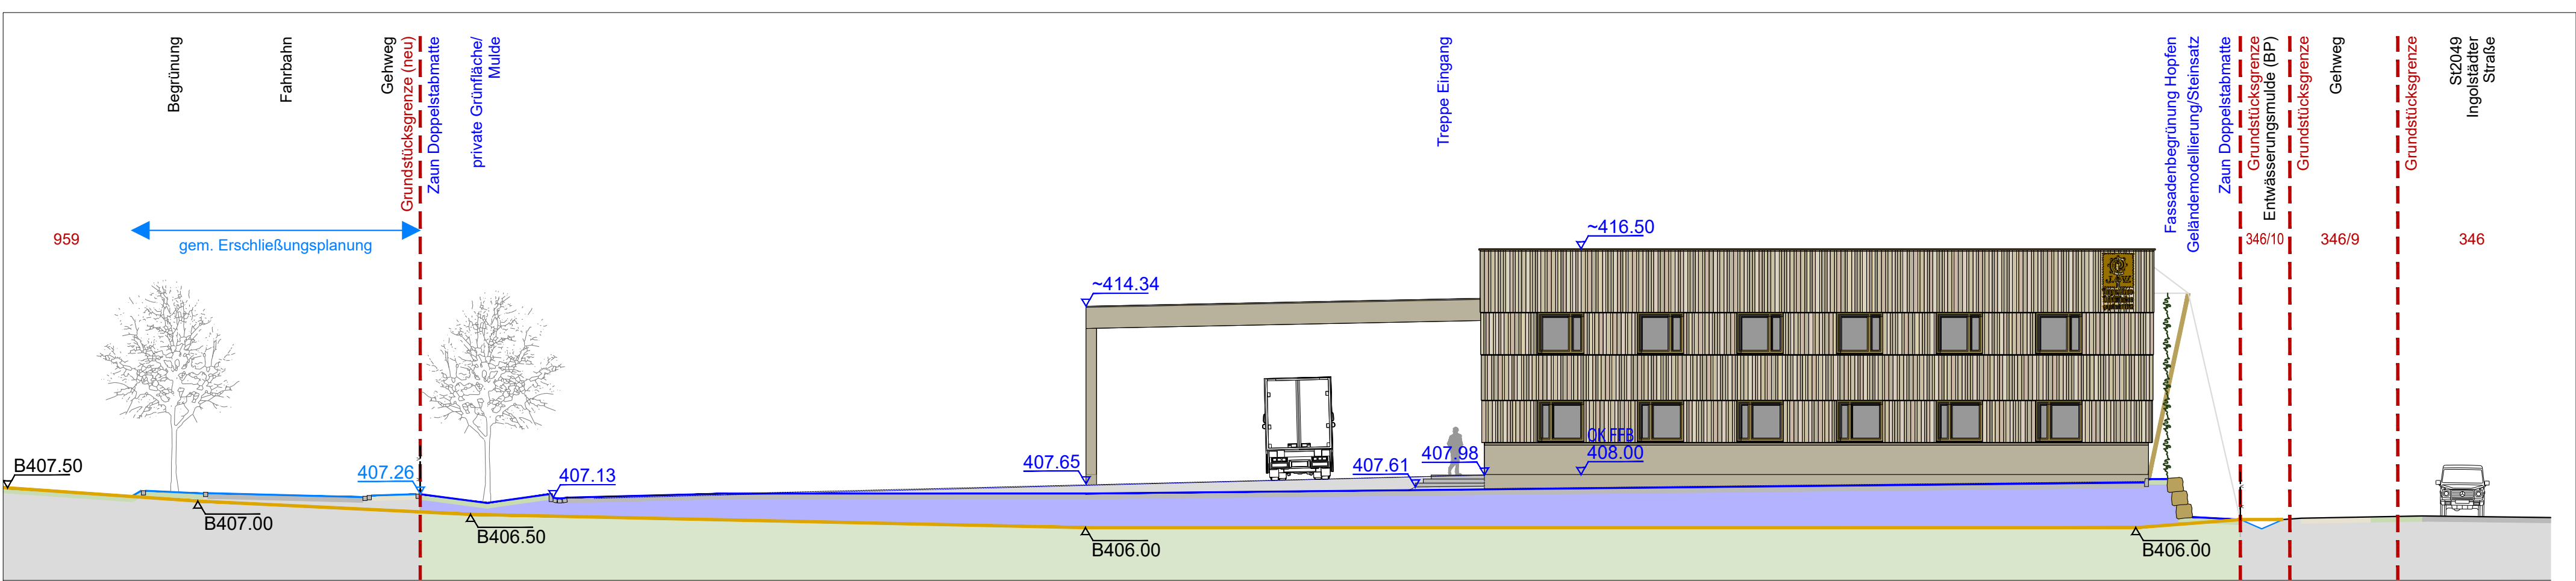

Schnitt/Ansicht S2 (von Nordwesten)

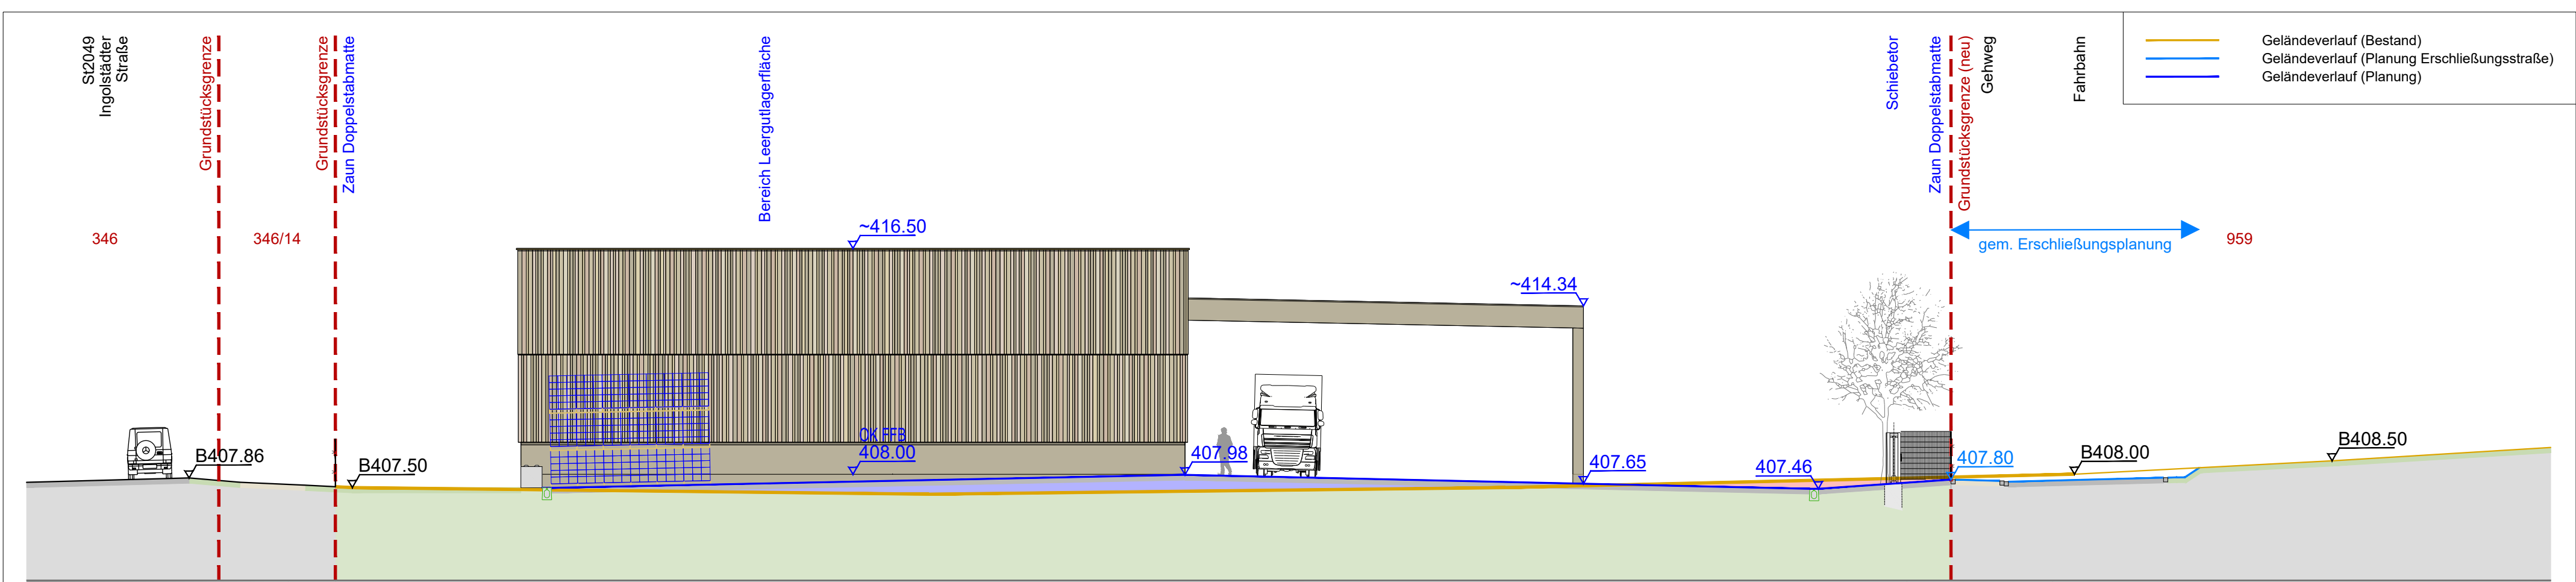

Schnitt/Ansicht S3 (von Südosten)

 

Vorhaben- und Erschließungsplan (VEP)

Augustiner-Bräu Wagner KG | Neubau Depot

Landkreis Pfaffenhofen an der Ilm
Gemeinde Wolnzach
Gemarkung Wolnzach
Flurnummern 346/1 (TF), 347/6 (TF),
959 (TF), 959/2 (TF), 959/3 (TF)

Gewerbegebiet
Schlagenhausermühle
85283 Wolnzach

Nachbarn:

Fl.-Nr. xyNameStrassePLZ OrtUnterschrift:

Fl.-Nr. xyNameStrassePLZ OrtUnterschrift:

M 1:175
0 1 2 3 4 5 m

Planinhalt:
VEP mit Freiflächen
Geländeschnitte

Antragsteller:

Stand: 18.02.2023

Bearbeitung:

Augustiner-Bräu Wagner KG
Landsberger Straße 31-35
80339 München
Tel: 089-51994789
Mail: bau@augustiner-braeu.de

sigmetum | peter schneider

dipl. Ing., Stadtplaner und Landschaftsarchitekt byck
fachjournalist dflv

landschaftsarchitektur
stadtbau
freiraumplanung
umweltplanung
ökologische studien

hüttenkofen 51
84100 Niederrachbach
tel 08702 9003012
mobil 0176 23876353
mail info@sigmetum.de

Unterschrift:

Unterschrift: