


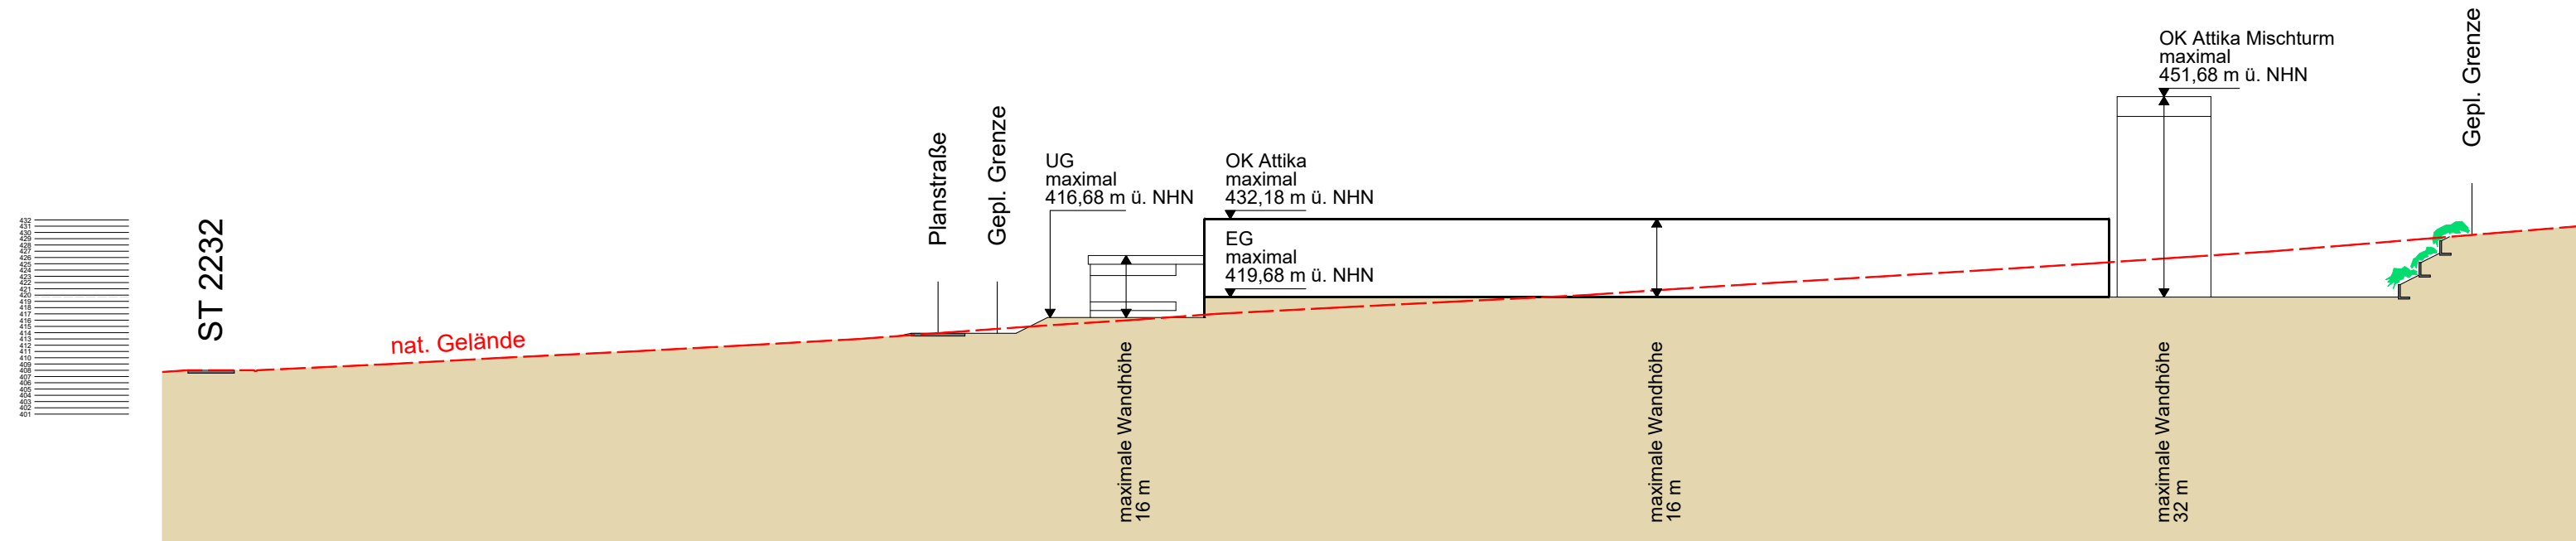

Schnitt D - D



BEBAUUNGSPLAN NR. 1
GE BRUCKBACH
1. BAUABSCHNITT
1. ÄNDERUNG

A.2-GELÄNDESCHNITT ALS FESTSETZUNG M 1 : 1000

WipflerPLAN

STAND 23.05.2023