


## Ansicht Süd Haus Nord

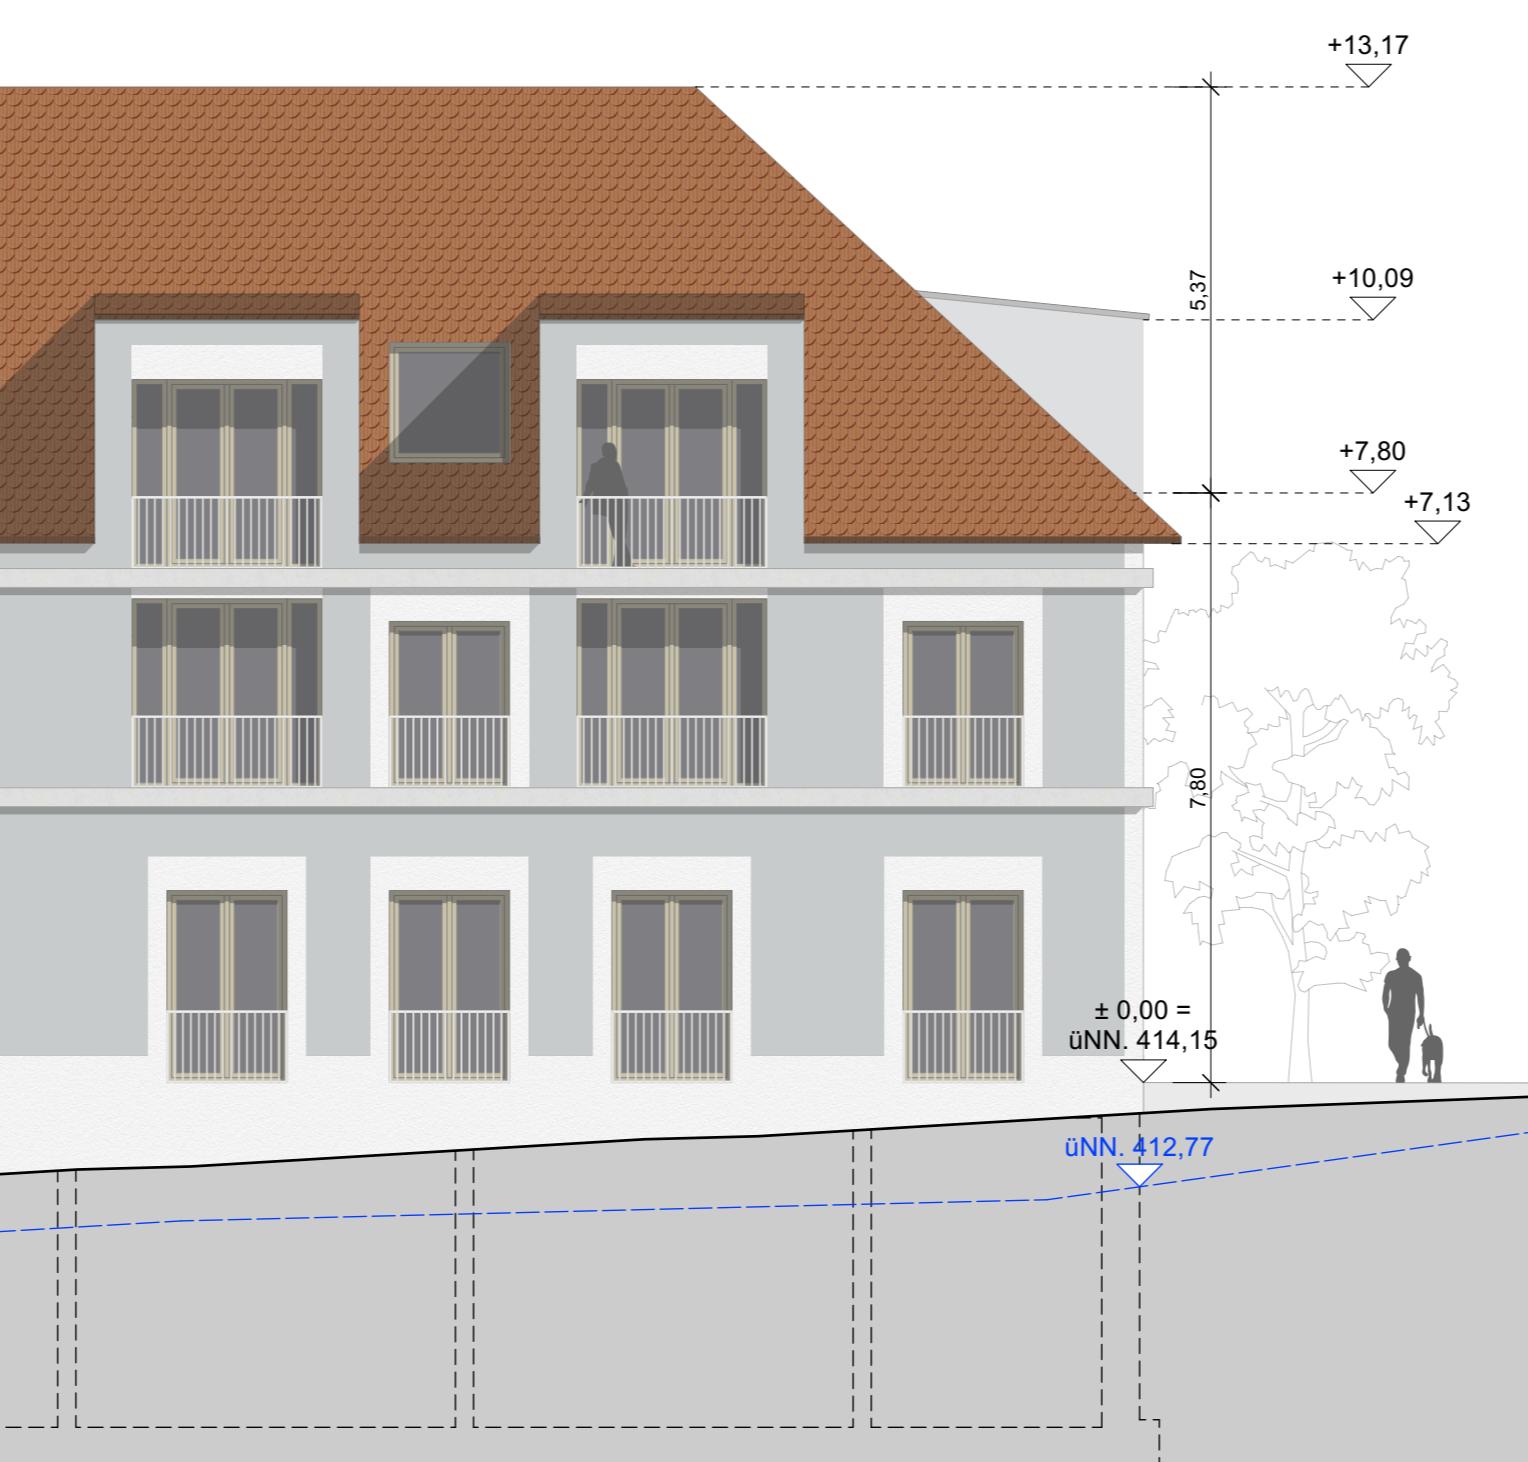

## Ansicht Süd Haus Süd

# Vorabzug

. Fertigung

Vorhabenplanung

Vorhaben- und Erschließungsplan zum vorhabenbezogenen  
Bebauungsplan Nr. 132 "Zwischen Preysingstraße und Auenstraße"

WRÖ\_Wohn- und Geschäftshäuser 1.BA

**Neubau von zwei Wohn- und Geschäftshäusern**

Flur-Nr. 1051, 1052

Gemarkung Wolnzach

Antragsteller

Fabian Röhricht  
Preysingstraße 42a, 85283 Wolnzach  
T 08442 2539

Nachbarn

Flur-Nr. 79, 79/2, 80/2, 80/3, 81, 81/2, 81/4, 81/5, 1049, 1051/10, 1051/11, 1051/2

eap ARCHITEKTEN . STADTPLANER

Kreittmayrstraße 15  
80335 München  
T 089 180018, F 089 180020

Planinhalt

Ansichten Süd

Maßstab

1:100

Plannummer

WRÖ-A-G-WO-AN-S

München, den 24.06.2025