

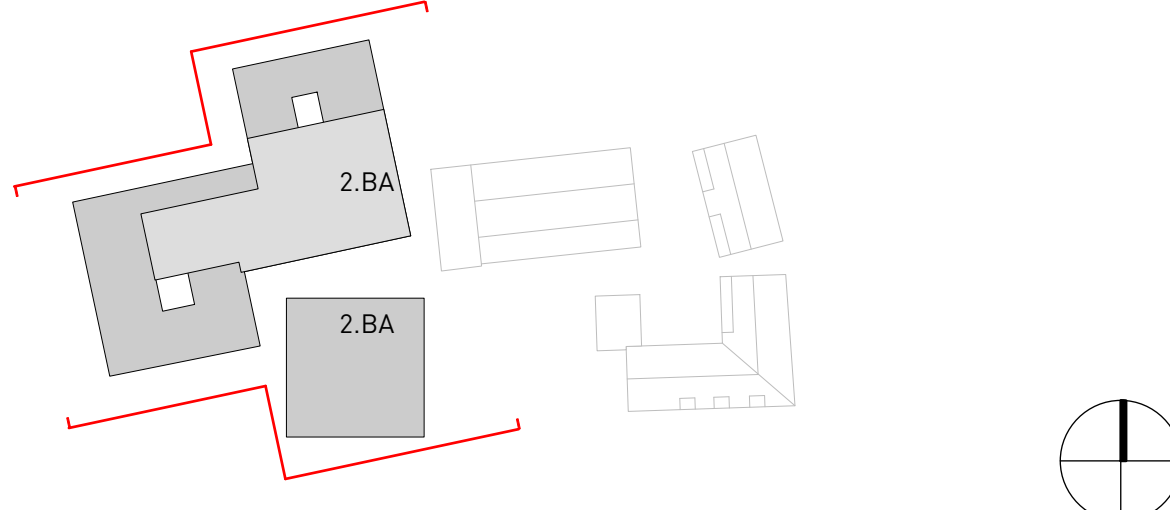



Ansicht Süd



Ansicht Nord

Vorabzug

. Fertigung		Vorhabenplanung
Vorhaben- und Erschließungsplan zum vorhabenbezogenen Bebauungsplan Nr. 132 "Zwischen Preysingstraße und Auenstraße"		
WRÖ_Wohnpflegeheim 2.BA Neubau eines Wohnpflegeheims mit offenem Mittagstisch		
Flur-Nr.: 1052, 81,3		Gemarkung Wolnzach
Antragsteller Fabian Röhrich Preysingstraße 42a, 85283 Wolnzach T 08442 2539		
Nachbarn Flur-Nr. 79, 79/2, 80/2, 80/3, 81, 81/2, 81/4, 81/5, 1049, 1051/10, 1051/11, 1051/2		
		
		
Planinhalt Ansichten Süd, Nord	Maßstab 1:100	Plannummer WRÖ-A-G-PF-AN-SN
München, den 24.06.2025		