




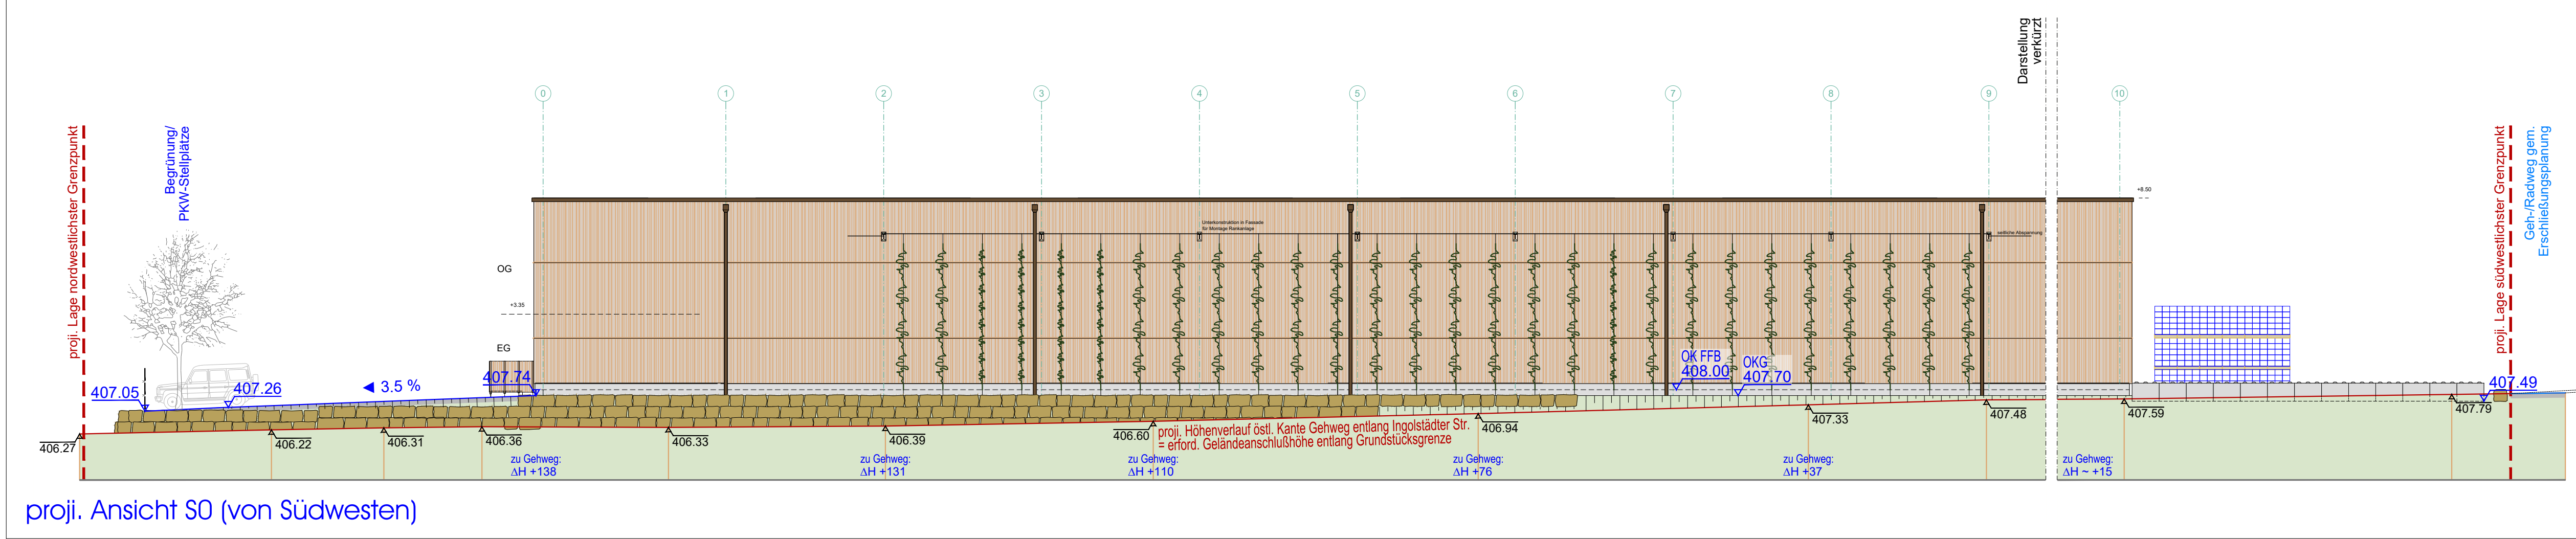


proji. Ansicht S0 (von Südwesten)

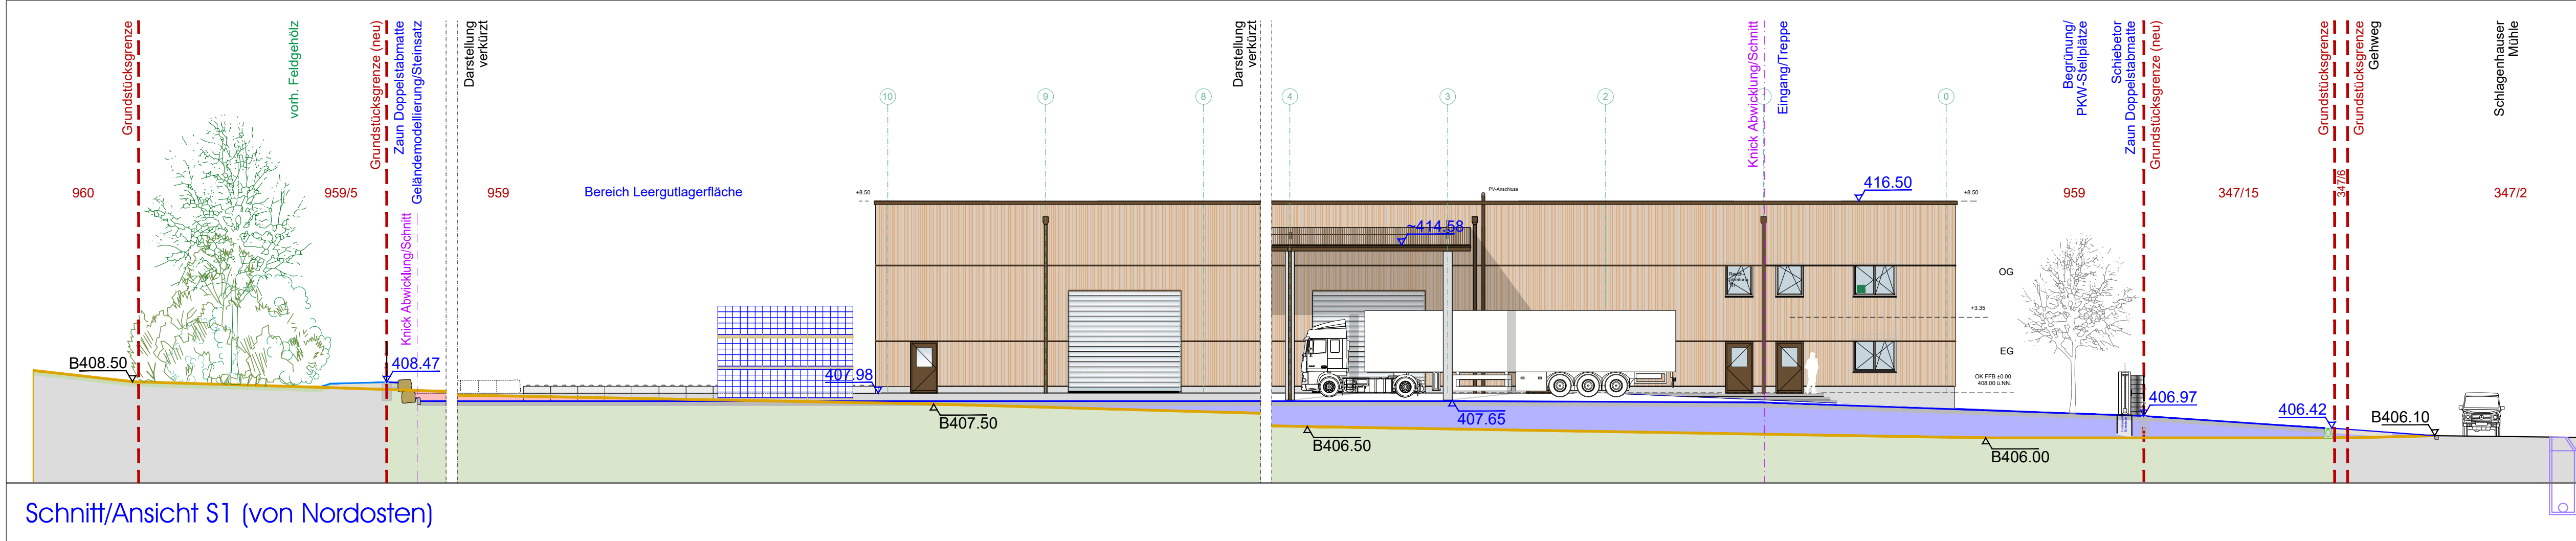

Schnitt/Ansicht S1 (von Nordosten)

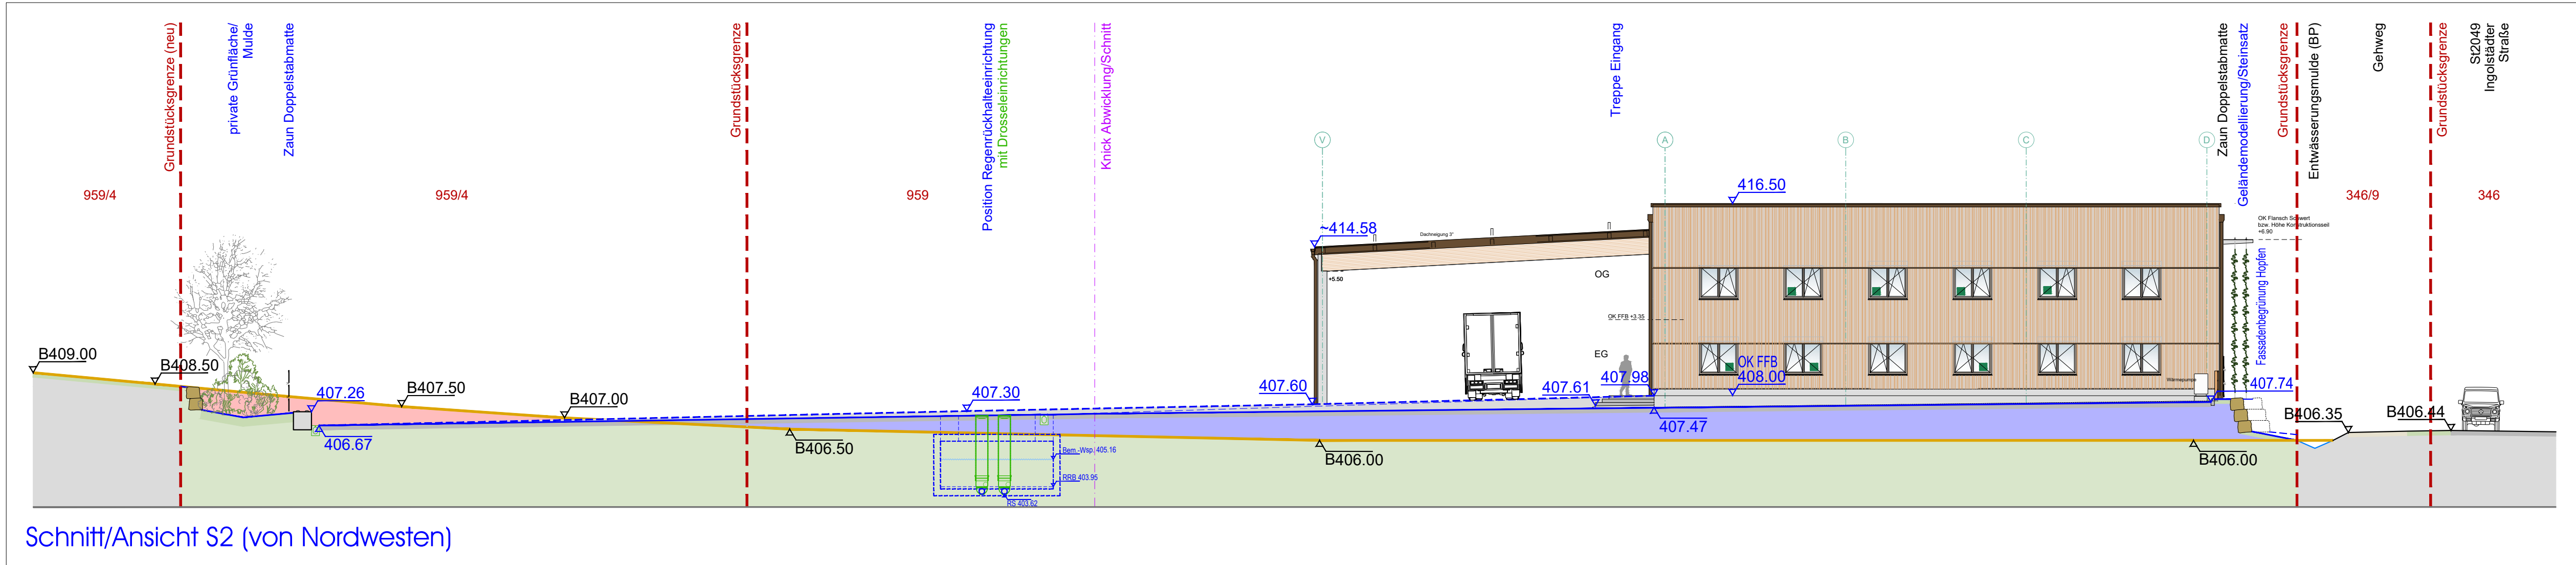

Schnitt/Ansicht S2 (von Nordwesten)

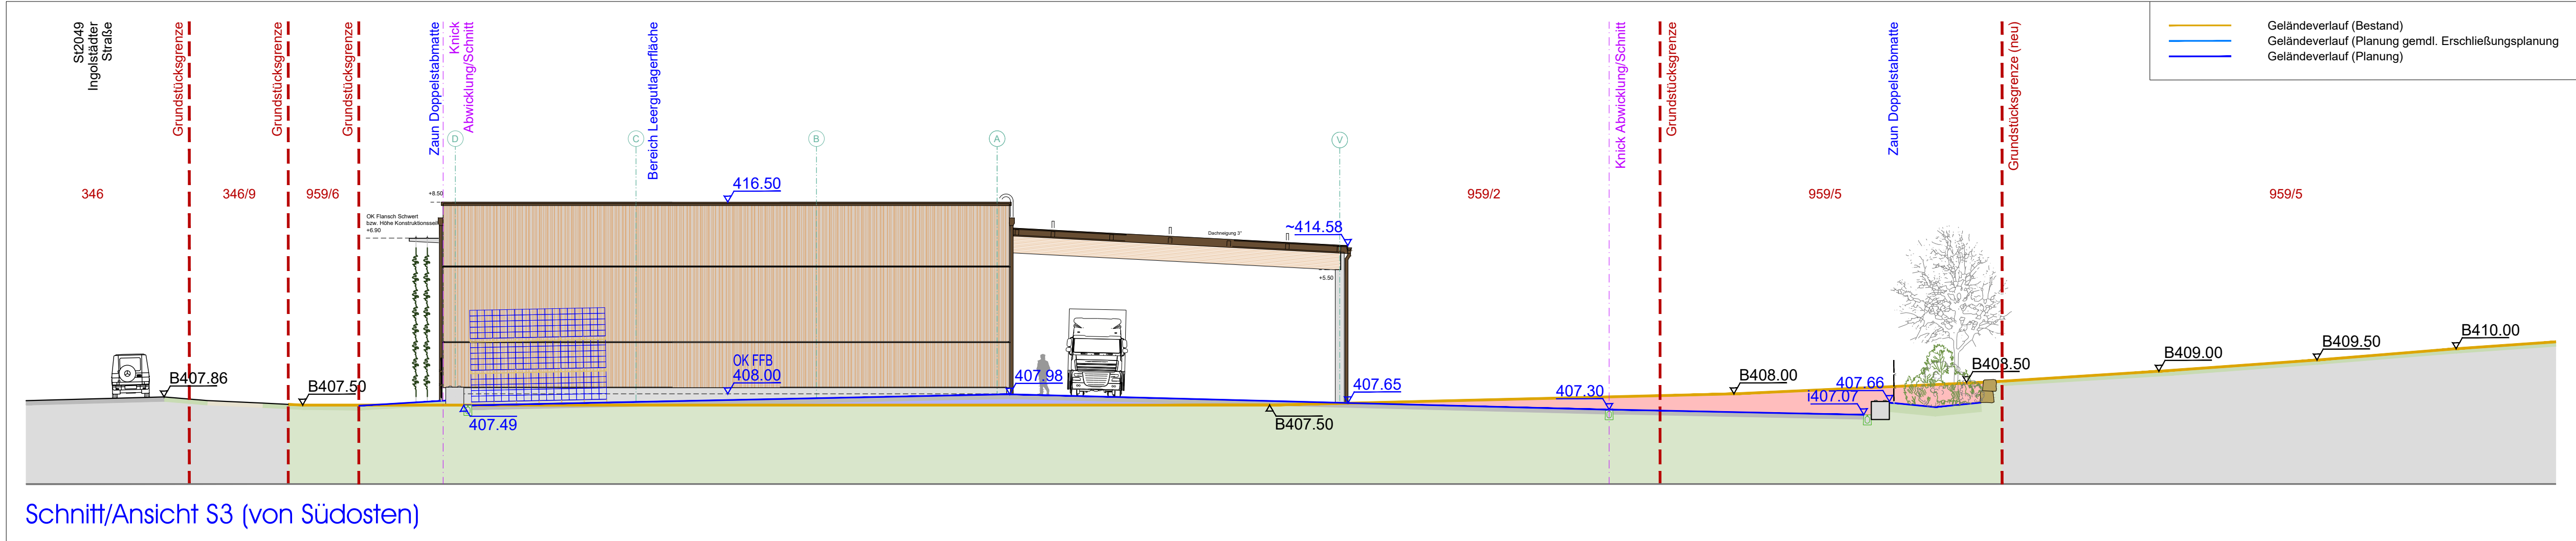

Schnitt/Ansicht S3 (von Südosten)

Vorhaben- und Erschließungsplan (VEP)

Augustiner-Bräu Wagner KG:
Neubau Depot Wolzach

Landkreis Pfaffenhofen an der Ilm, Gemeinde Wolzach
Gewerbegebiet Schlagenhausermühle, 85283 Wolzach

Flurnummern: Gemarkung Wolzach, Fl.-Nr. 959, 959/2, 959/4 (TF), 959/5 (TF)
Gmk. Gosseltshausen, Fl.-Nr. 347/15

Nachbarn: Gemarkung Gosseltshausen, Fl.-Nr. 346/7, 346/9, 346/10, 346/11, 347/6, 347/14, Gemarkung Wolzach, Fl.-Nr. 959/4, 959/5, 959/6:

Markt Wolzach
Marktplatz 1
85283 Wolzach

Unterschrift: _____

Planinhalt:
VEP mit Freiflächen
Geländeschnitte

Antragsteller: Augustiner-Bräu Wagner KG
Landsberger Straße 31-35
80339 München
Telefon: 089-51994789
E-Mail: bau@augustiner-braeu.de

Datum: 19.03.2024

Bearbeitung: _____

Unterschrift: _____

M 1:175

0 1 2 3 4 5 m

sigmetum | peter schneider

landwirtschaftliche Freizeitanlagen, Stadtplaner und landschaftsarchitekt bsk
architektur, landschaftsarchitektur, landschaftsplanung, städtebau, bauleitplanung, industrieanlagen, umweltplanung, ökologische stadtplanung

hüttenkreuz 51
84100 niederorschach
08702 9003012
01 76 23876353
info@sigmetum.de

181 517