




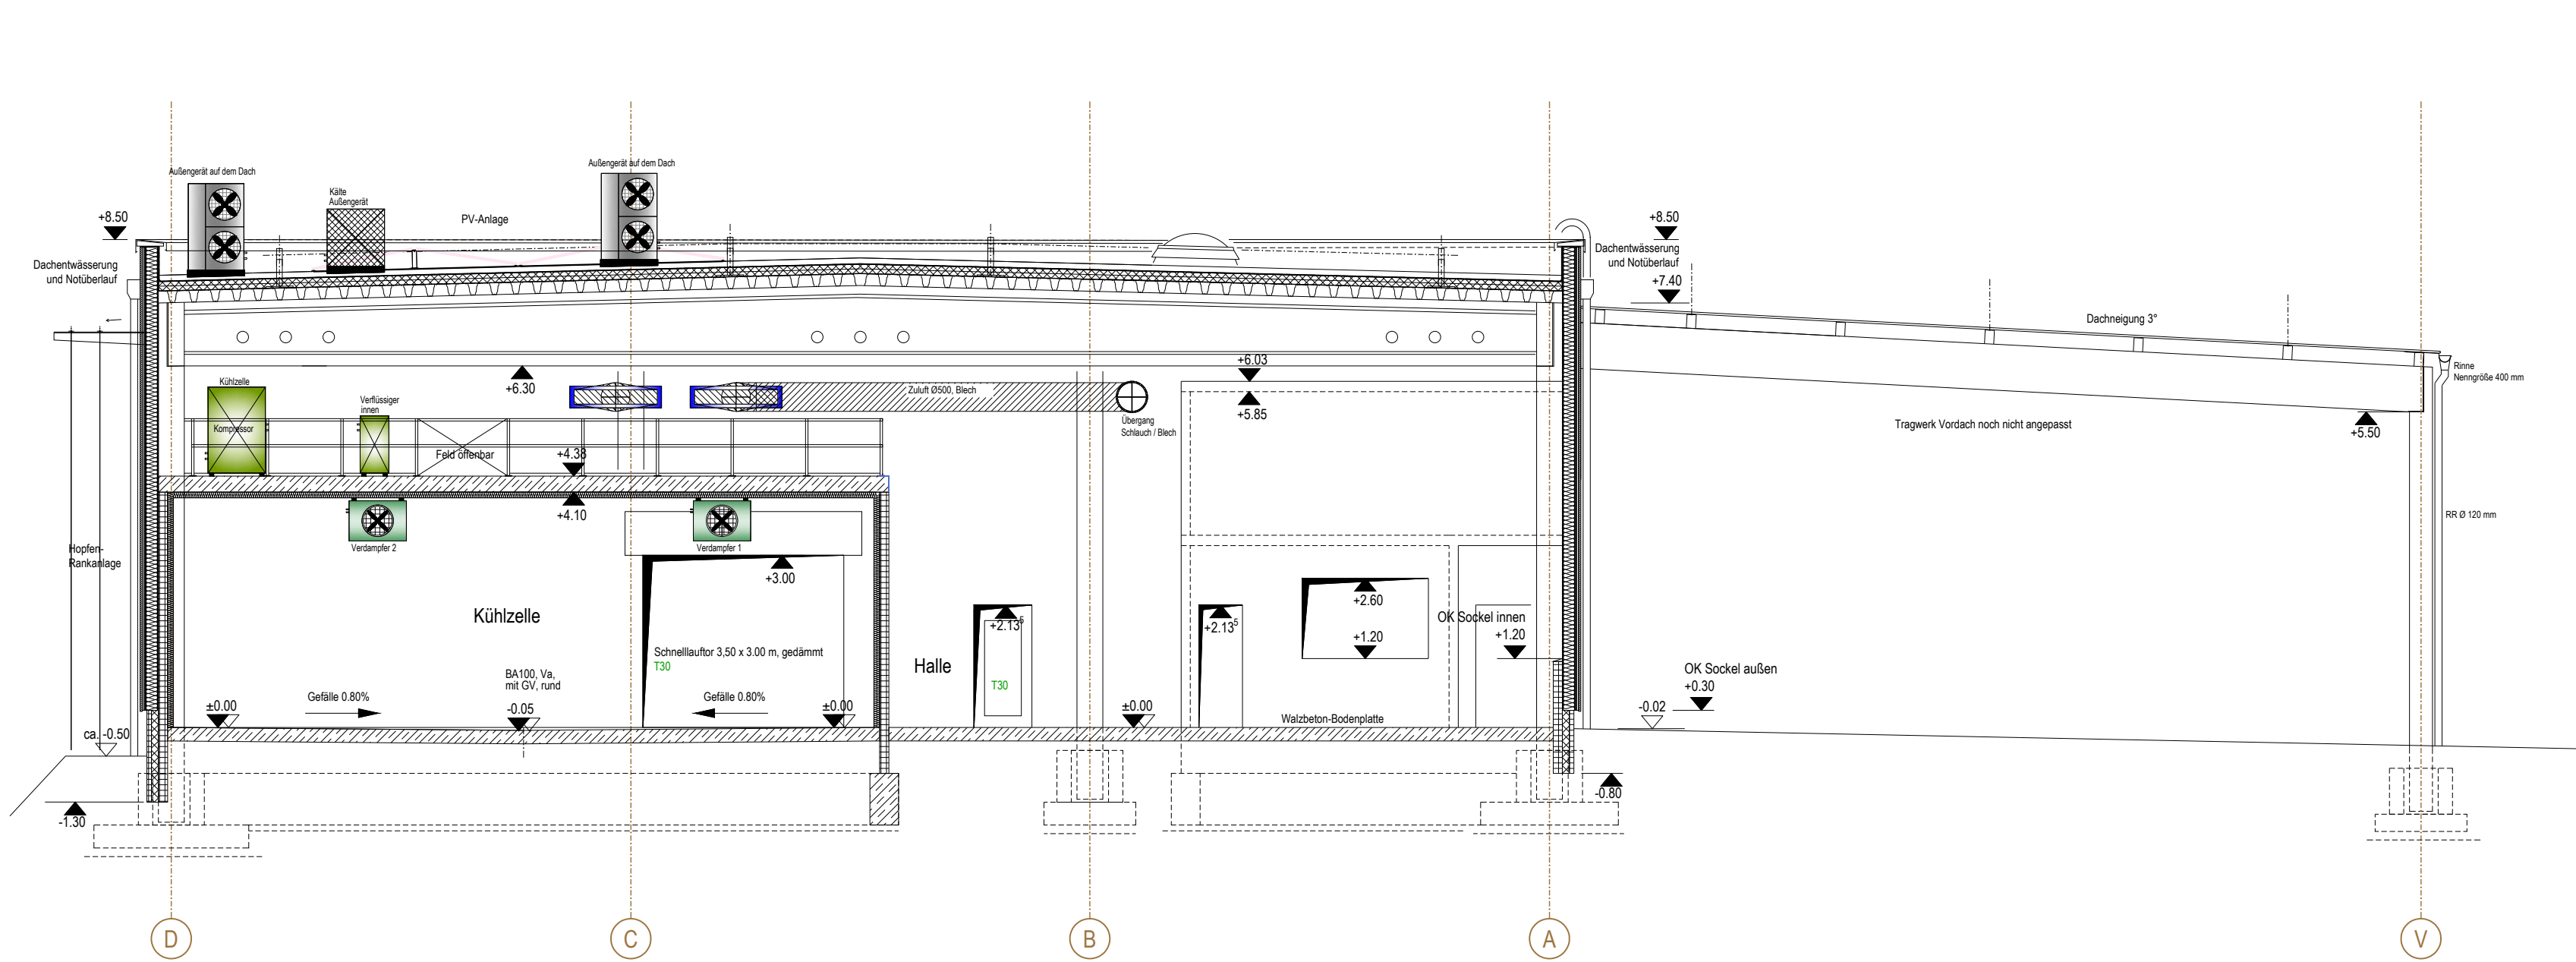


Schnitt D-D

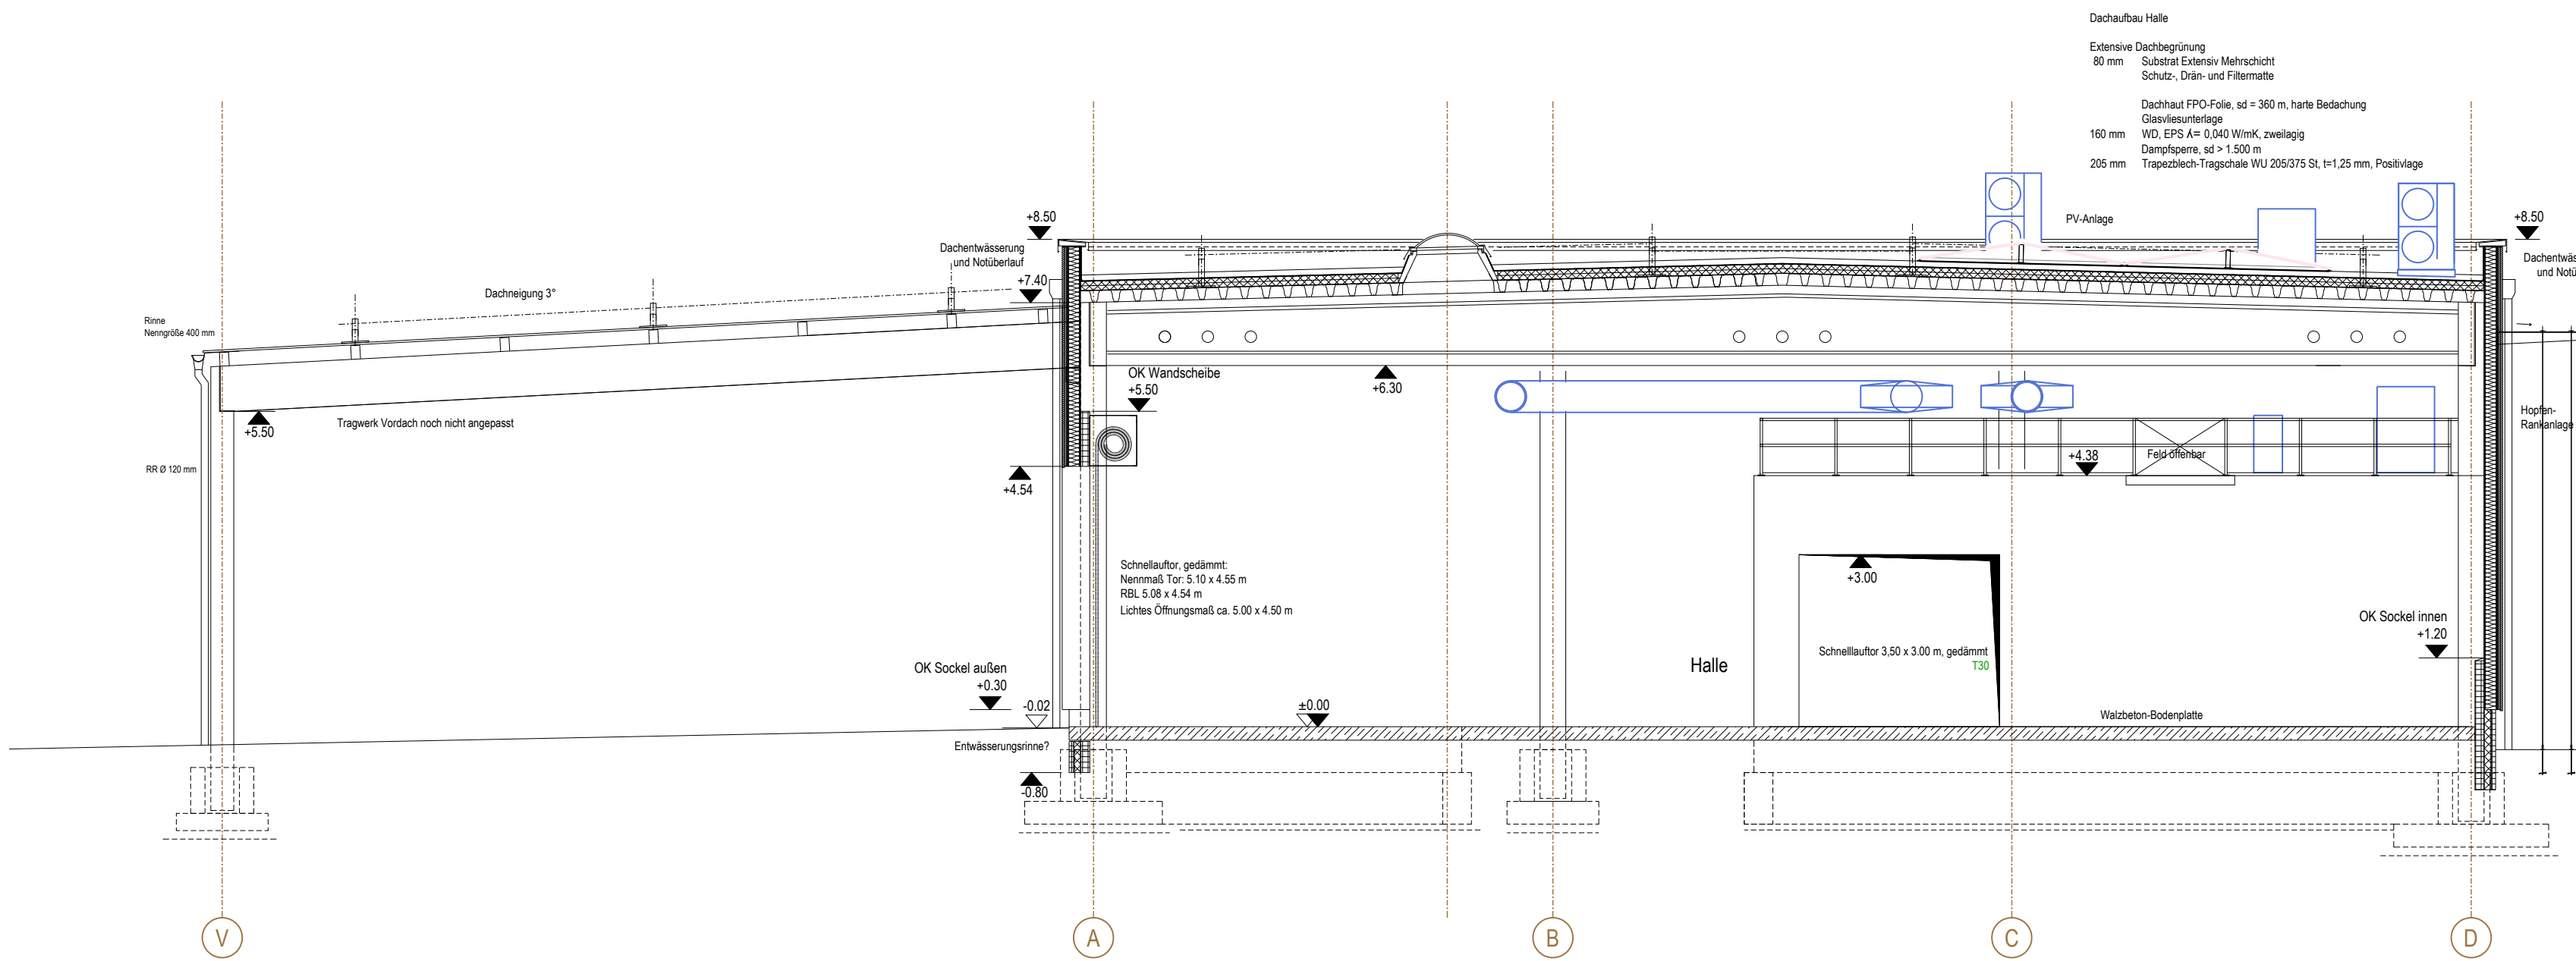


Schnitt C-C

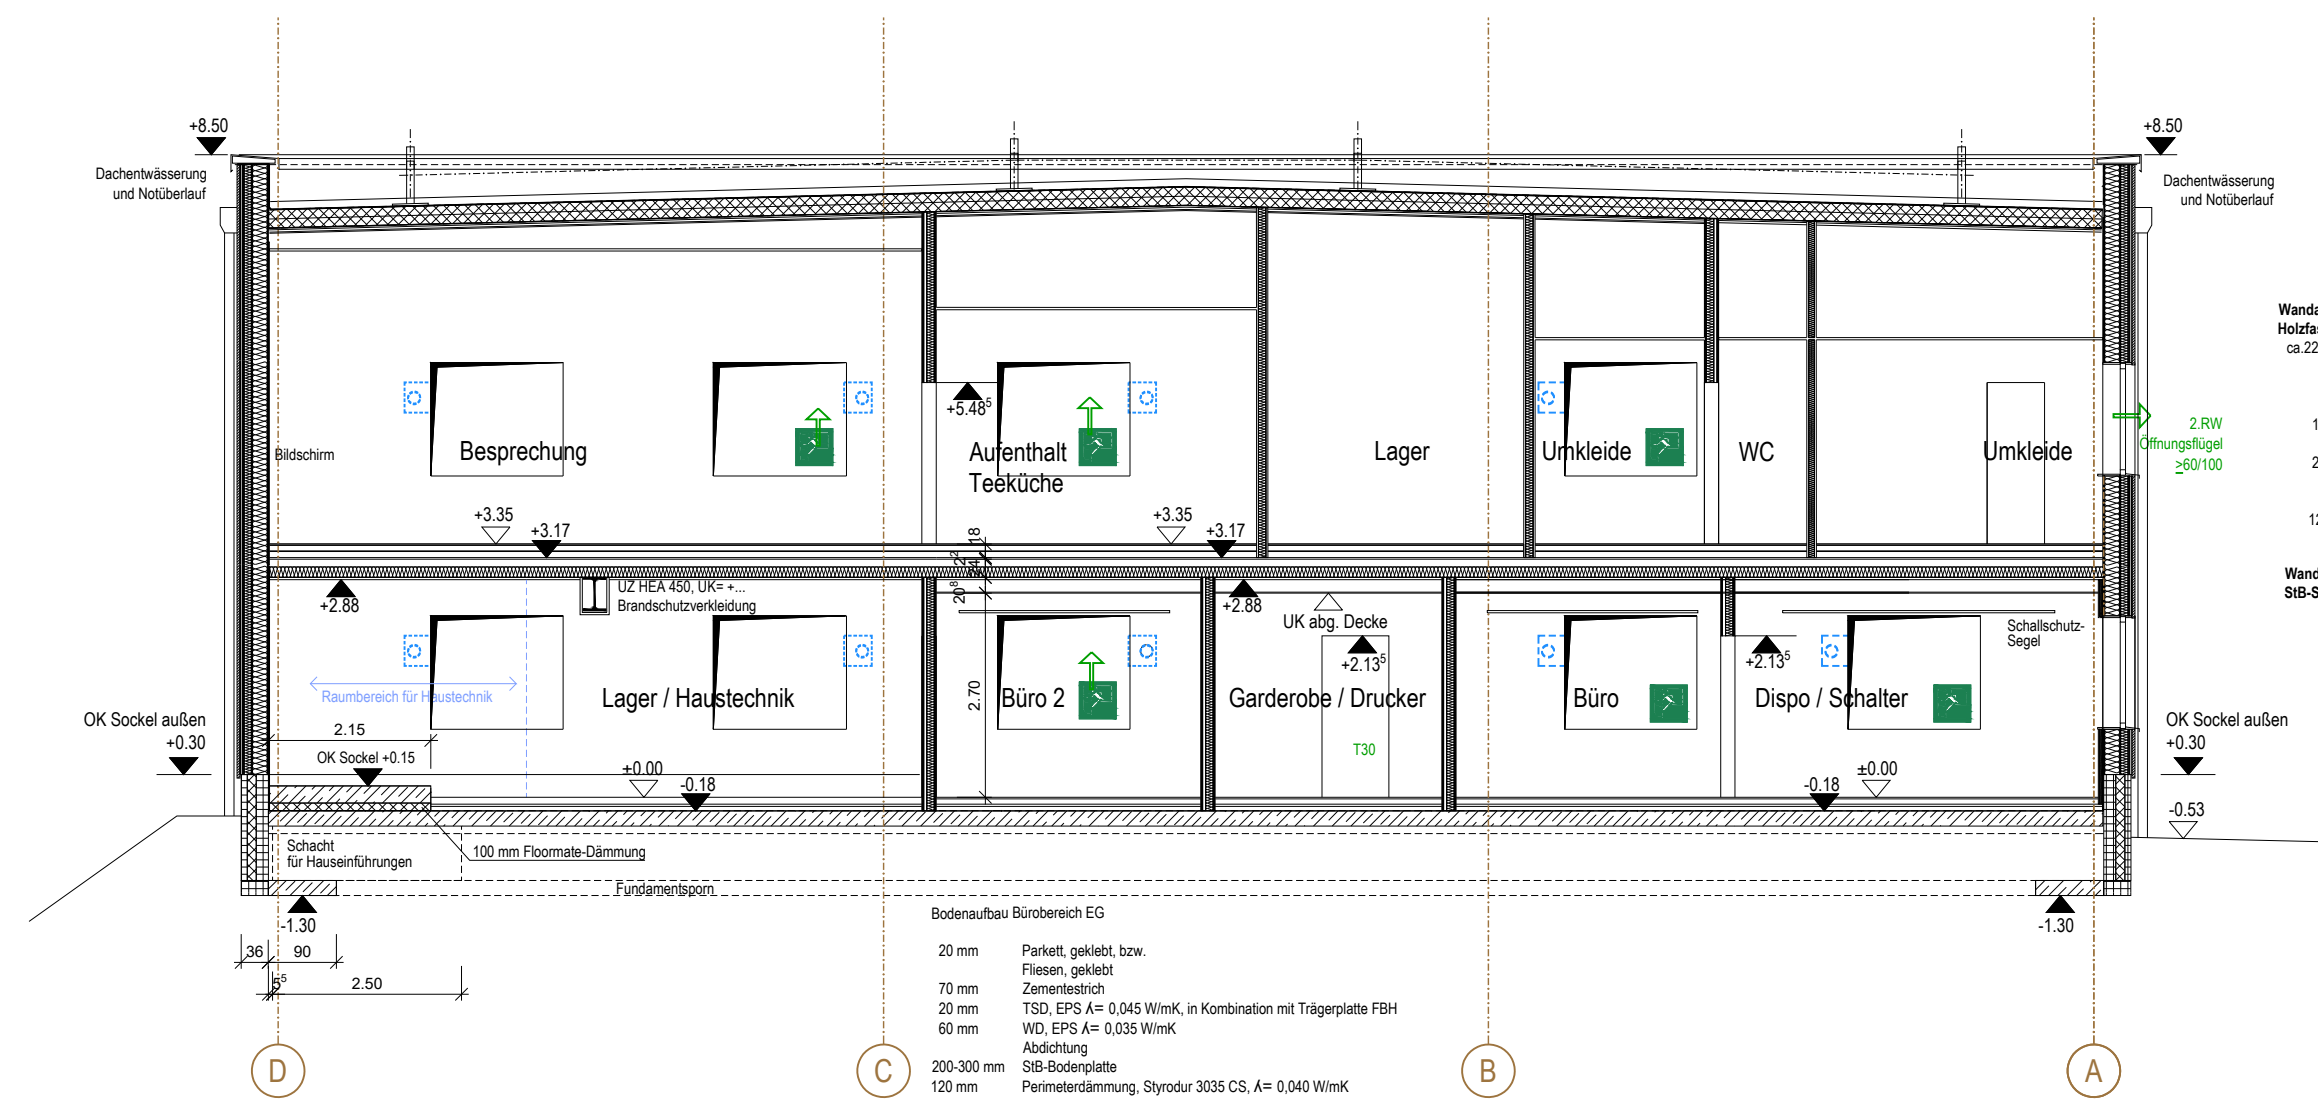


Schnitt A-A

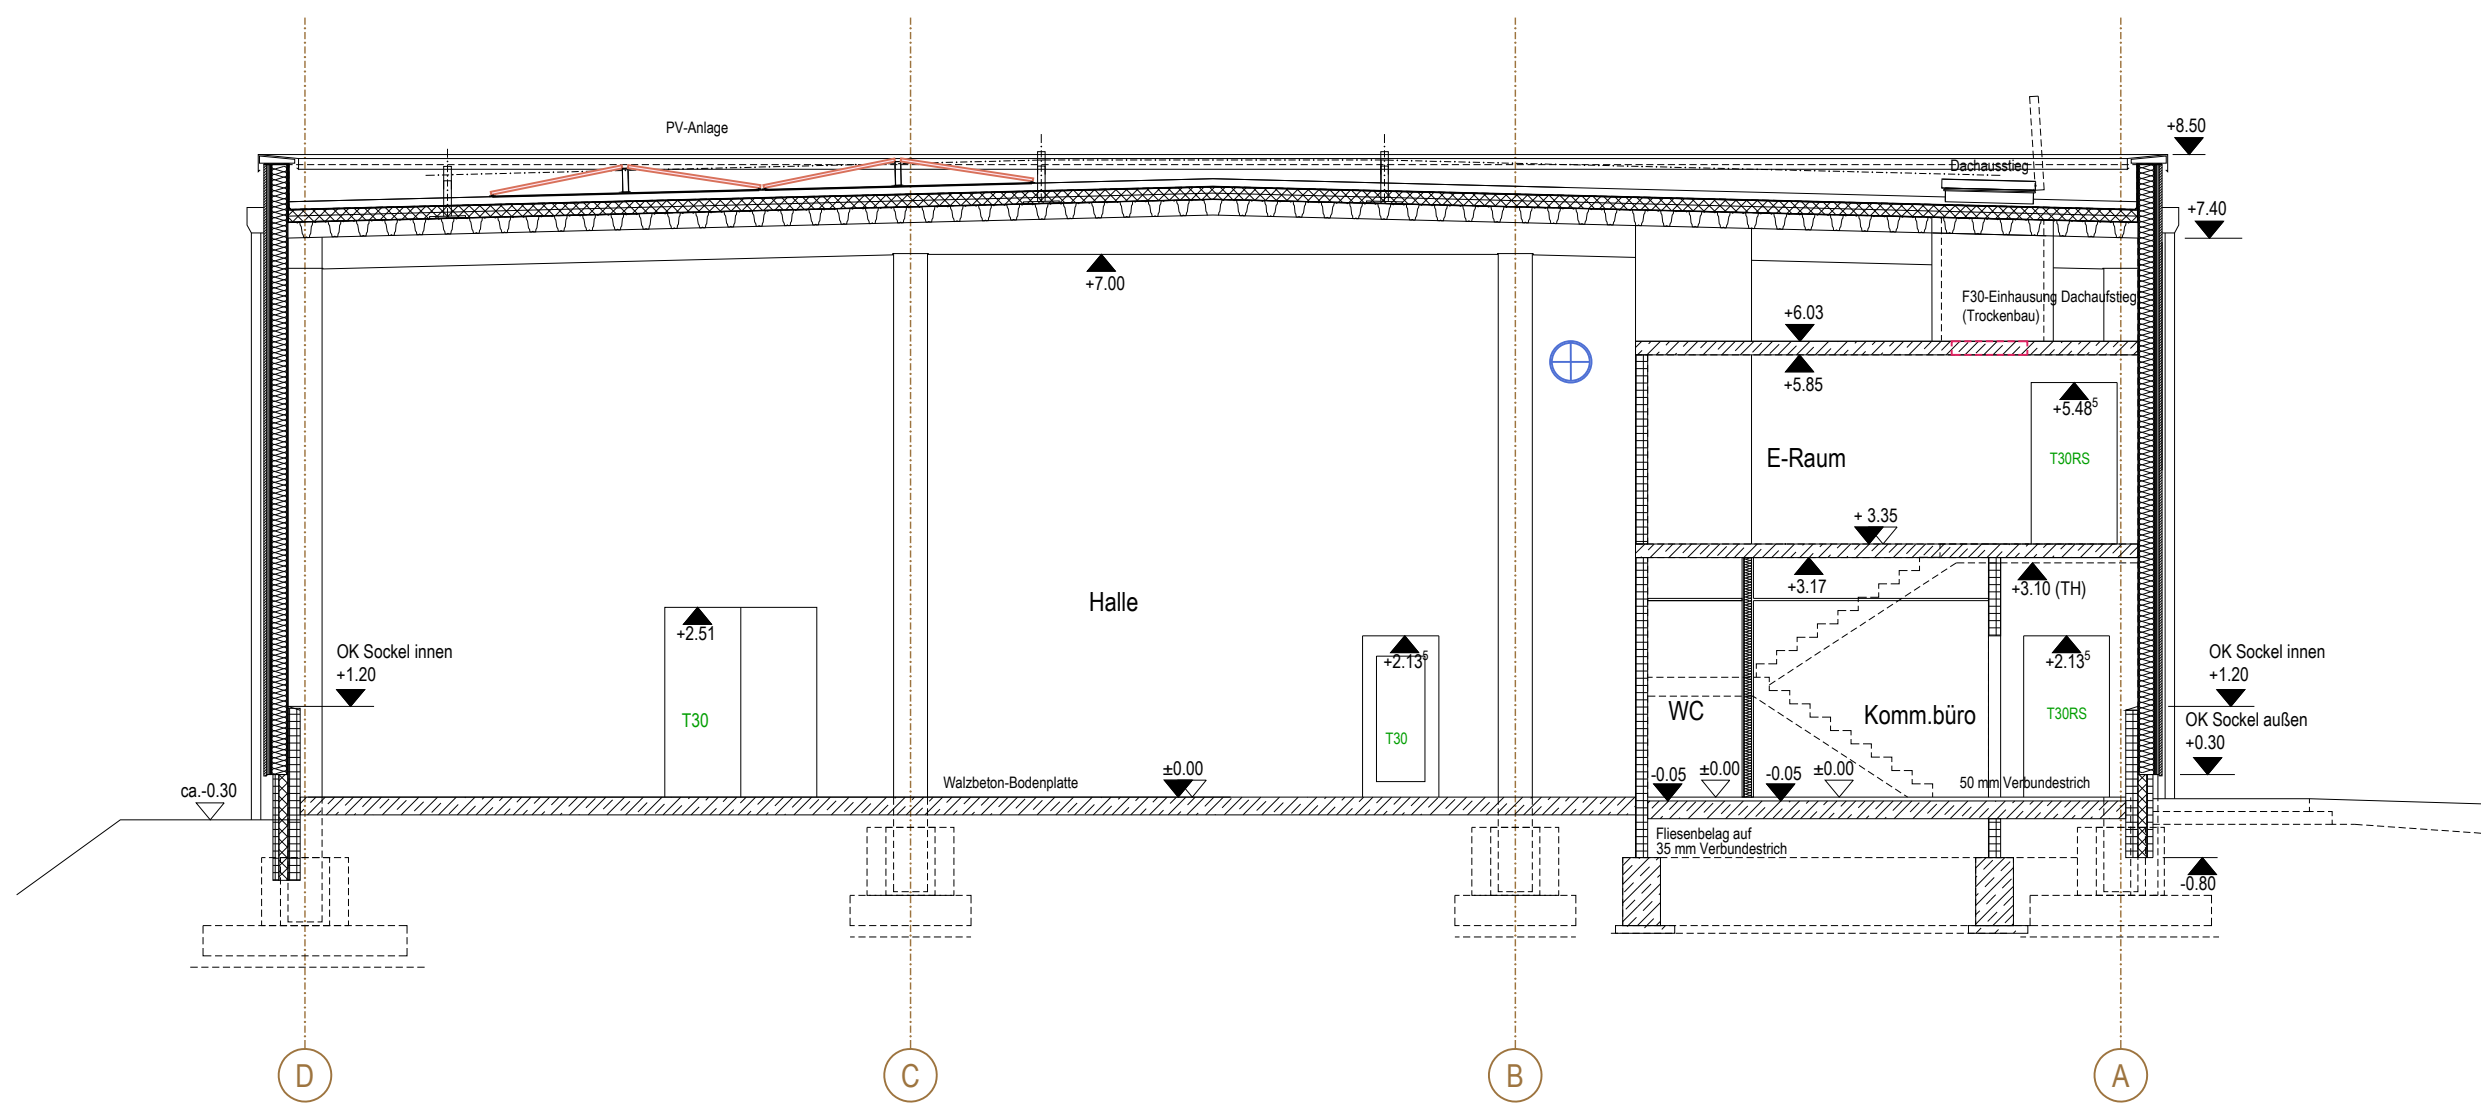

Schnitt B-B

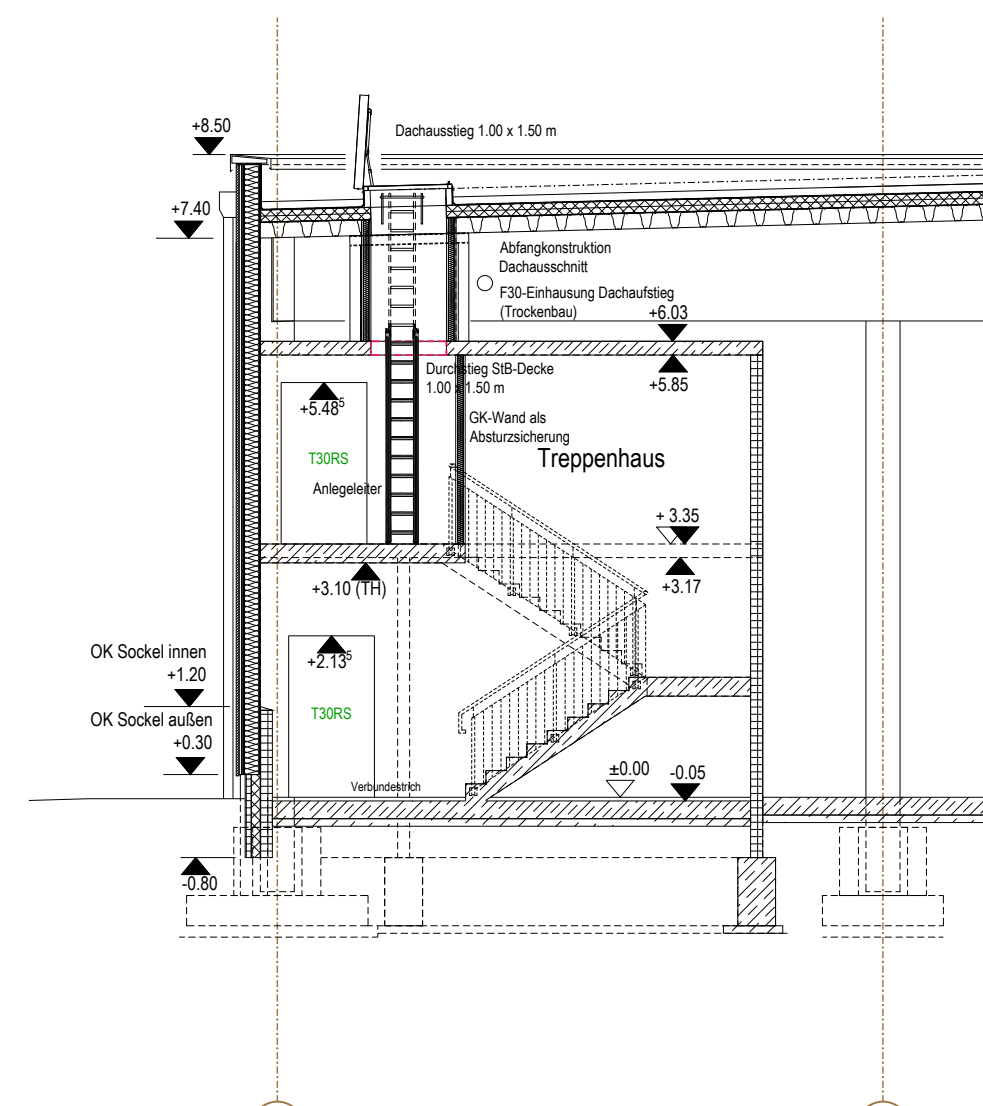

Schnitt F-F

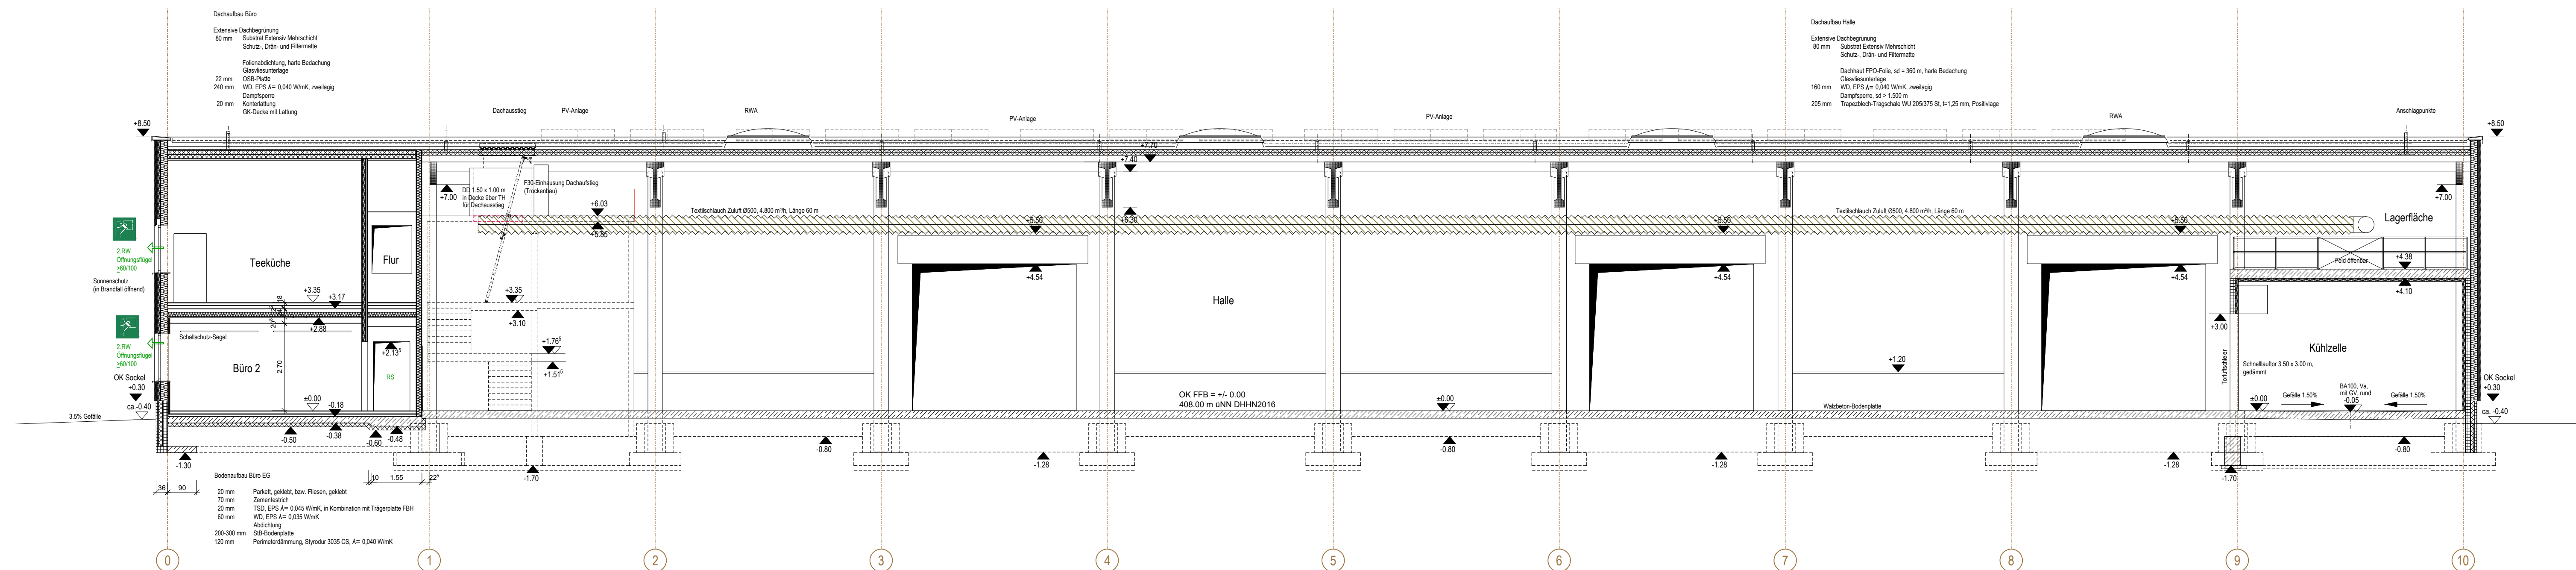

Schnitt E-E

OK FFB = +/- 0.00
408.00 m üNN DHHN2016

	Bauwerk Mauerwerk
	Bauwerk Stahlbeton
	Trockenbau
	Projektion Fundamente

INDEX	DATUM	BESCHREIBUNG	ERSTELLER
VORHABEN- UND ERSCHLIEßUNGSPLAN			
GEWERBEGEBIET SCHLAGENHAUSERMÜHLE NEUBAU DEPOT WOLNZACH			
SCHNITTE			
AUGUSTINER- BRÄU WAGNER KG BAUSTELLUNG LANDSBERGER STR. 31- 35 80339 MÜNCHEN TELEFON 089/ 51994-189 TELEFAX 089/ 51994-118 EMAIL BAU@AUGUSTINER-BRAEU.DE			FACHBEREICH PLANUNGSPHASE INDEX MAßSTAB 1:100
PLANNUMMER JR/BAU 19.03.24	GEZ GEZE GPR	PROJEKT NR. OBJEKT	INDEX MAßSTAB 1:100