Schnitt A - A

Schnitt B - B

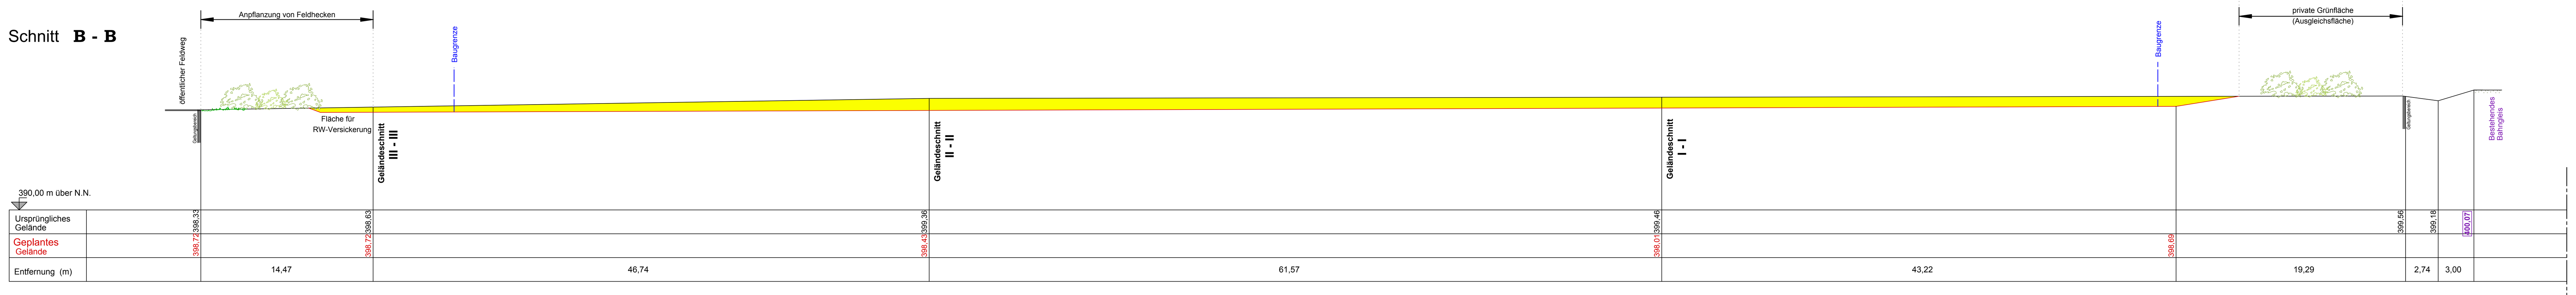

Schnitt I - I

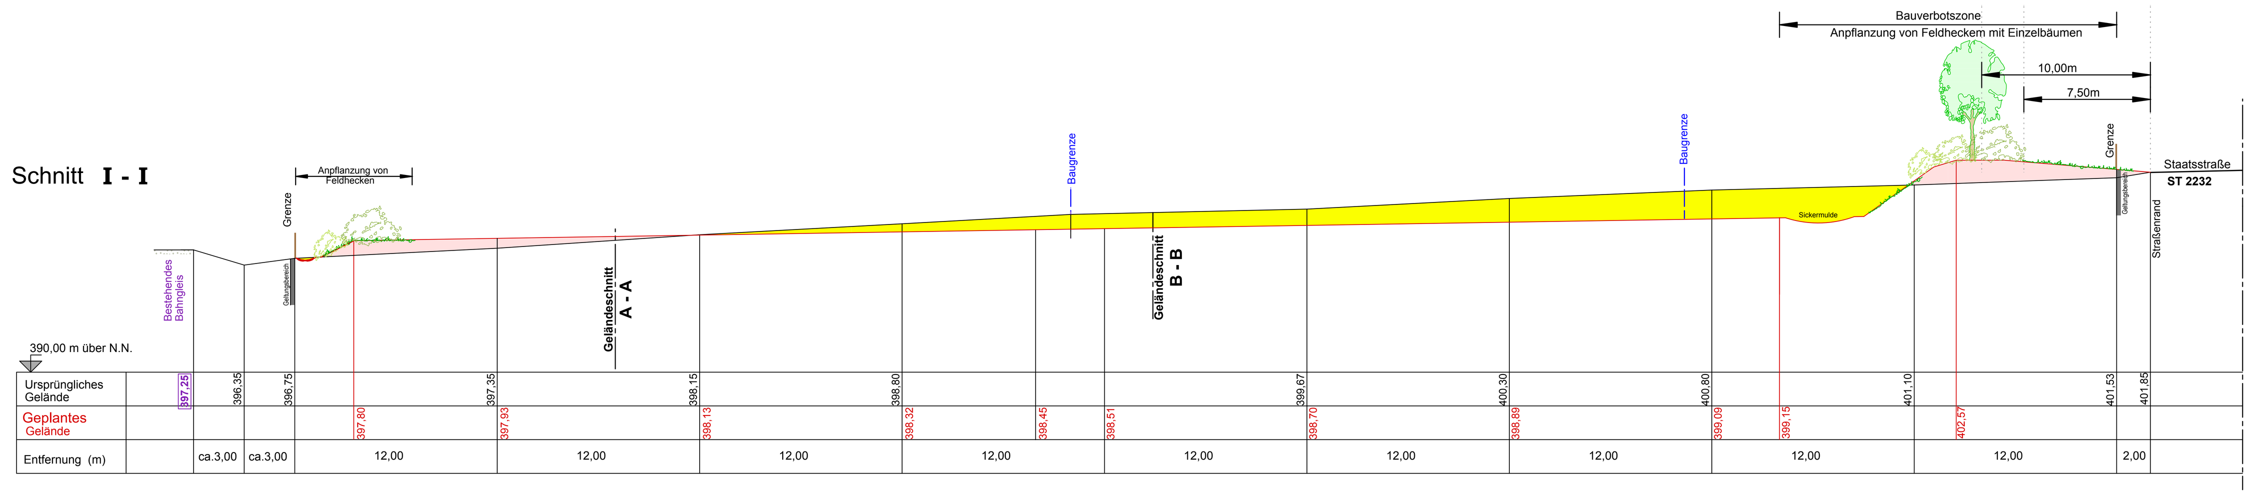

Schnitt II - II

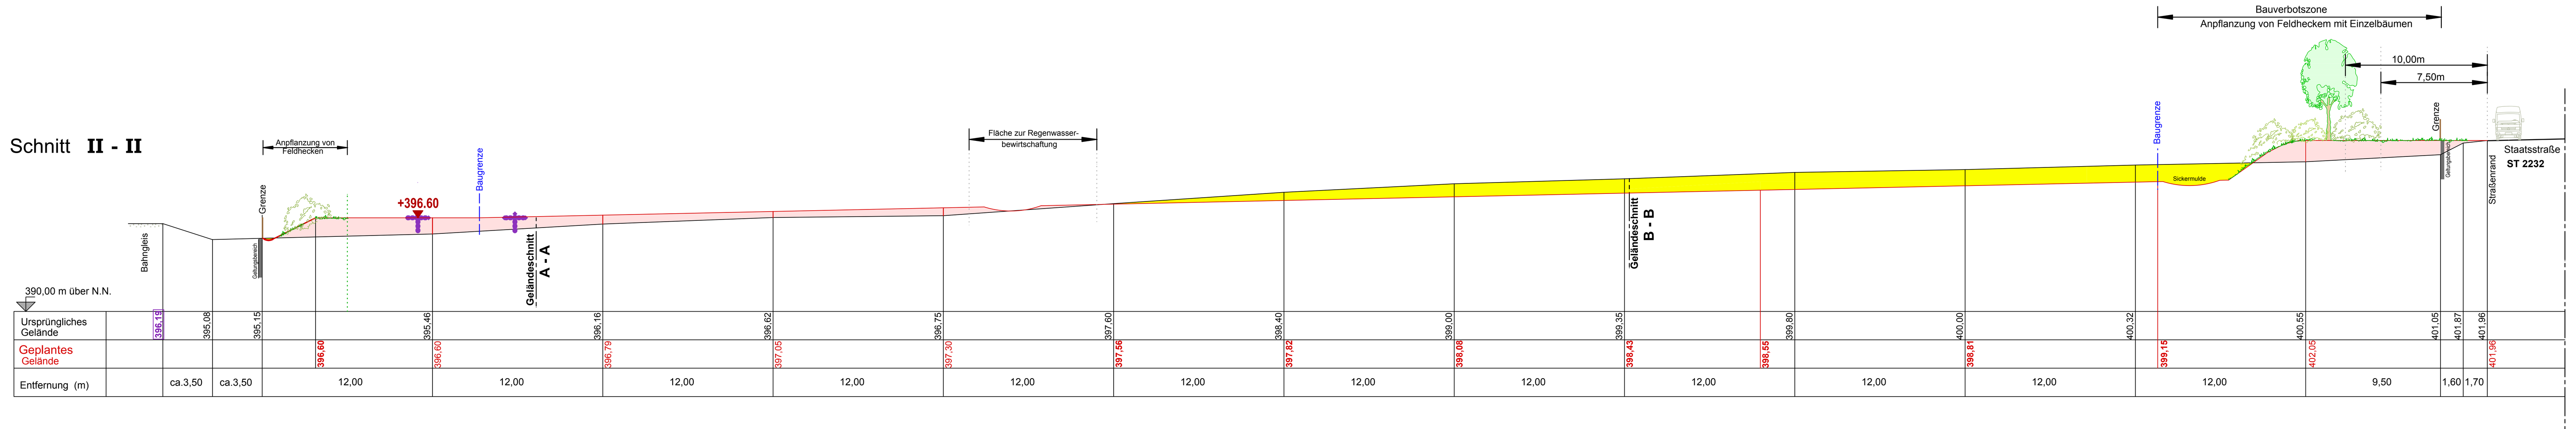

Schnitt III - III

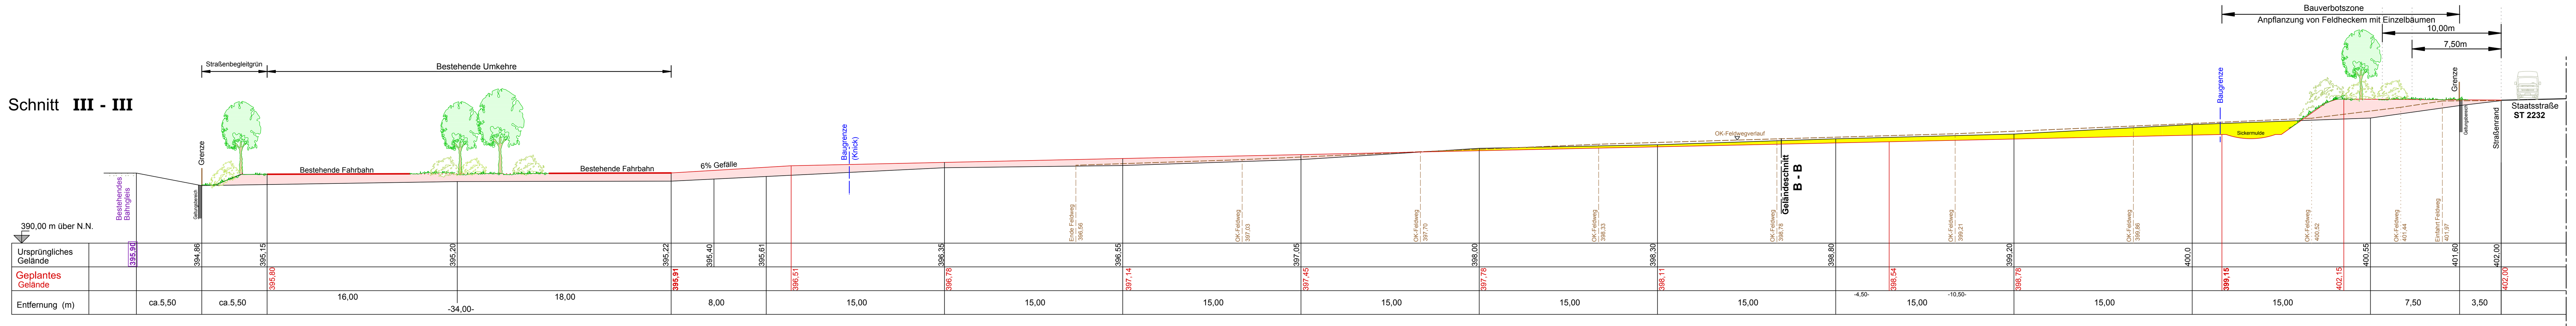

ABTRAG

AUFFÜLLUNG

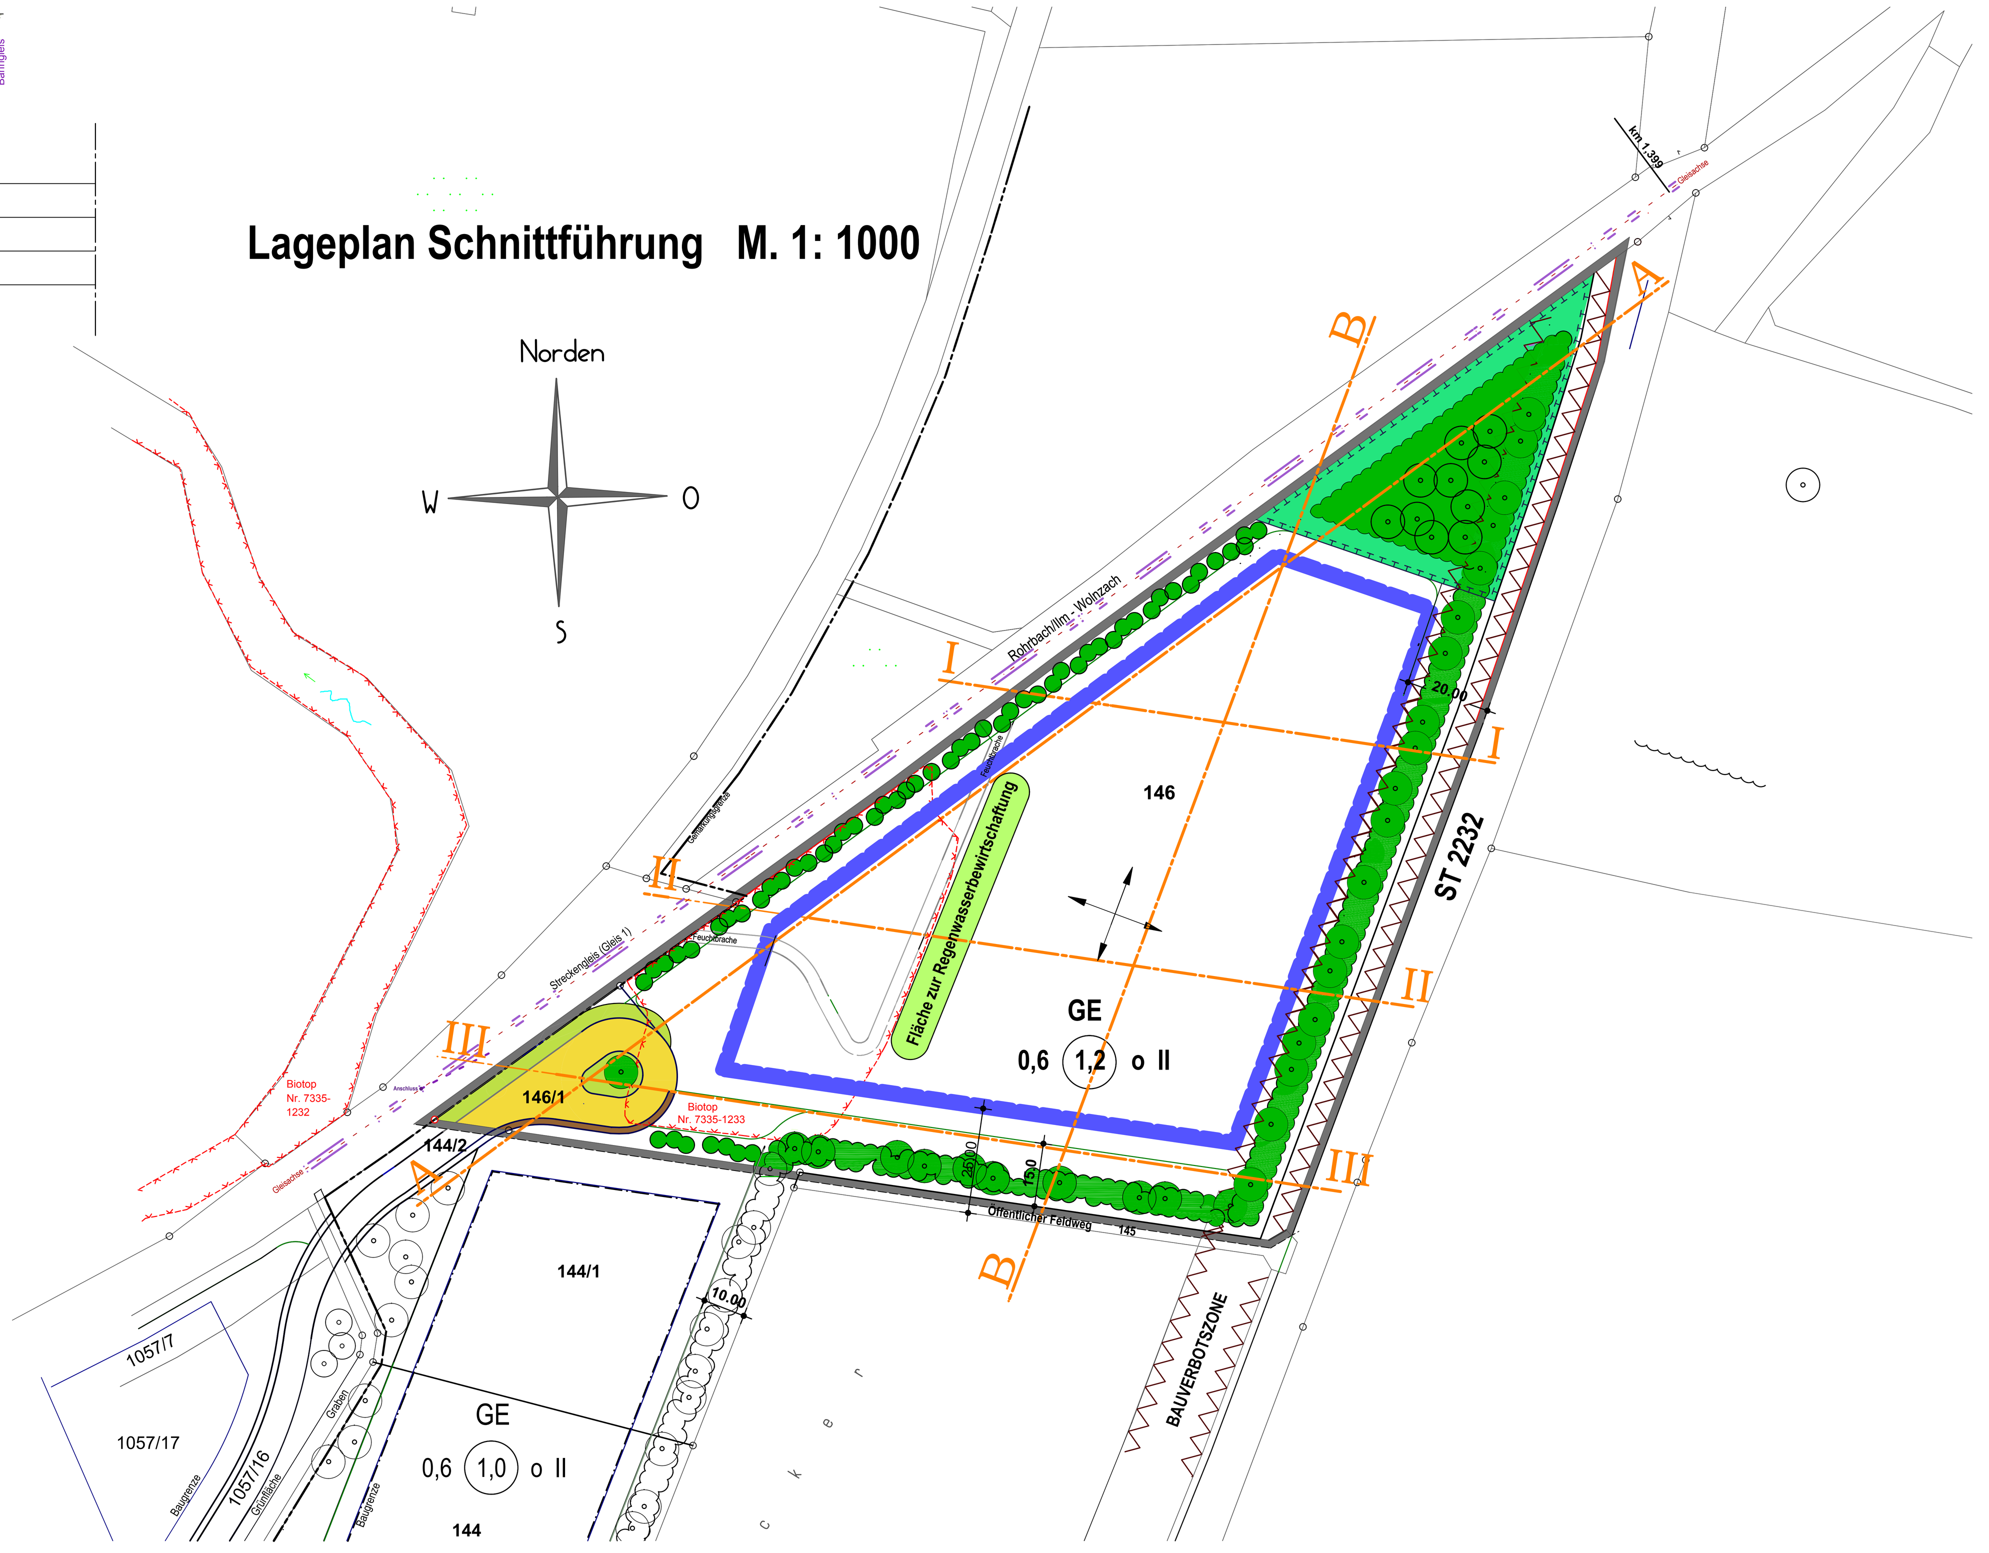

Bebauungplanes Nr. 70
"Burgstaller Straße in Rohrbach" 1. Änderung
des Marktes Wolnzach

Geländeschnitte - Schnitt A - A und B - B - Schnitt I - I, II - II und III - III	Maßstab: 1 : 250 Datum: 30.03.2019 Plan-Nr. 1

Entwurf: | Gezeichnet: | Geprüft:

Dipl.- Ing. Georg Fuchs
Hausnerstrasse 19
Regierungsbaumeister
85283 Wolnzach-Burgstall
Tel. 08442/8219
info@fuchs-burgstall.de

H/B = 700 / 1350 (0.95m²)

Allplan 2014