


| Anlage oder Lichtzeichen | Abstände von | | | Fußgänger-Schutz (m) | Anzahl | Anmerkungen | Sperrstrecken |
|--------------------------|--------------|------|----|----------------------|--------|-------------|---------------|
| | 1 | 2 | 3 | | | | |
| A1 | 3,49 | 1,25 | | | | | |
| A2 | 3,86 | 1,25 | | | | | |
| S1 | 7,92 | 1,00 | | 1 | X | 200 | |
| S2 | 4,77 | 1,00 | L2 | 1 | X | 200 | |
| S3 | 14,27 | 1,00 | | 1 | X | 200 | |
| S4 | 8,53 | 1,00 | | 1 | X | 200 | |
| S5 | 7,14 | 1,35 | L1 | 1 | X | 200 | |
| S6 | 8,53 | 1,00 | | 1 | X | 200 | |
| S7 | 14,27 | 1,00 | | 1 | X | 200 | |

1. Soekel bzw. Masthöhe nachweislich zur nächsten Geländehöhe
2. Soekel bzw. Masthöhe nachweislich zur Fahrbahnkante
3. Soekel bzw. Masthöhe nachweislich zur Gehwegkante

| A | Halschranken |
|---|---|
| S | Lichtzeichen |
| L | akustische Warneinrichtung |
| | km: 2,046 |
| | Ortsstraße |
| | innerorts |
| | Zulässige Geschwindigkeit der Straße: 30 km/h |
| | Minimale Raumgeschwindigkeit: Vst: 10 km/h |
| | Fußgänger: VF= 1,2 m/s |
| | Fußgängerverkehr in größerem Umfang zu berücksichtigen?: nein |
| | Fahrbahnbelag: Asphalt, STRAIL-Platten |

- Der Überstand des BÜ-Belages über die Straßenmarkierung muss mindestens 30 cm betragen.
- Alle Schrankenantenne, Lichtzeichen und Andreaskreuze sind durch Schutzplanken nach RIL 815.0030 und zugehöriger TM: 1-2016-10048 I NPF 1 zu sichern
- Der bestehende Holzmast der Telekom liegt innerhalb der Straßenaufweitung und wird nach Aussage der Telekom außerhalb der neuen Straßengrenze versetzt.
- Alle dem BÜ zuzuordnenden Pfeiltafeln sind zurückzubauen

- Leitungen und Kabel**
- Vor Beginn der Baumaßnahme fordert der Bauunternehmer aktuelle Pläne bei den in Frage kommenden Leitungsträgern ab. Während der Bauphase werden die betroffenen Leitungen und Kabel gesichert, geschützt und/oder umverlegt.
- St — Stromleitung
 - T — Telekommunikation
 - TW — Trinkwasserleitung
 - SW — Schmutzwasserleitung

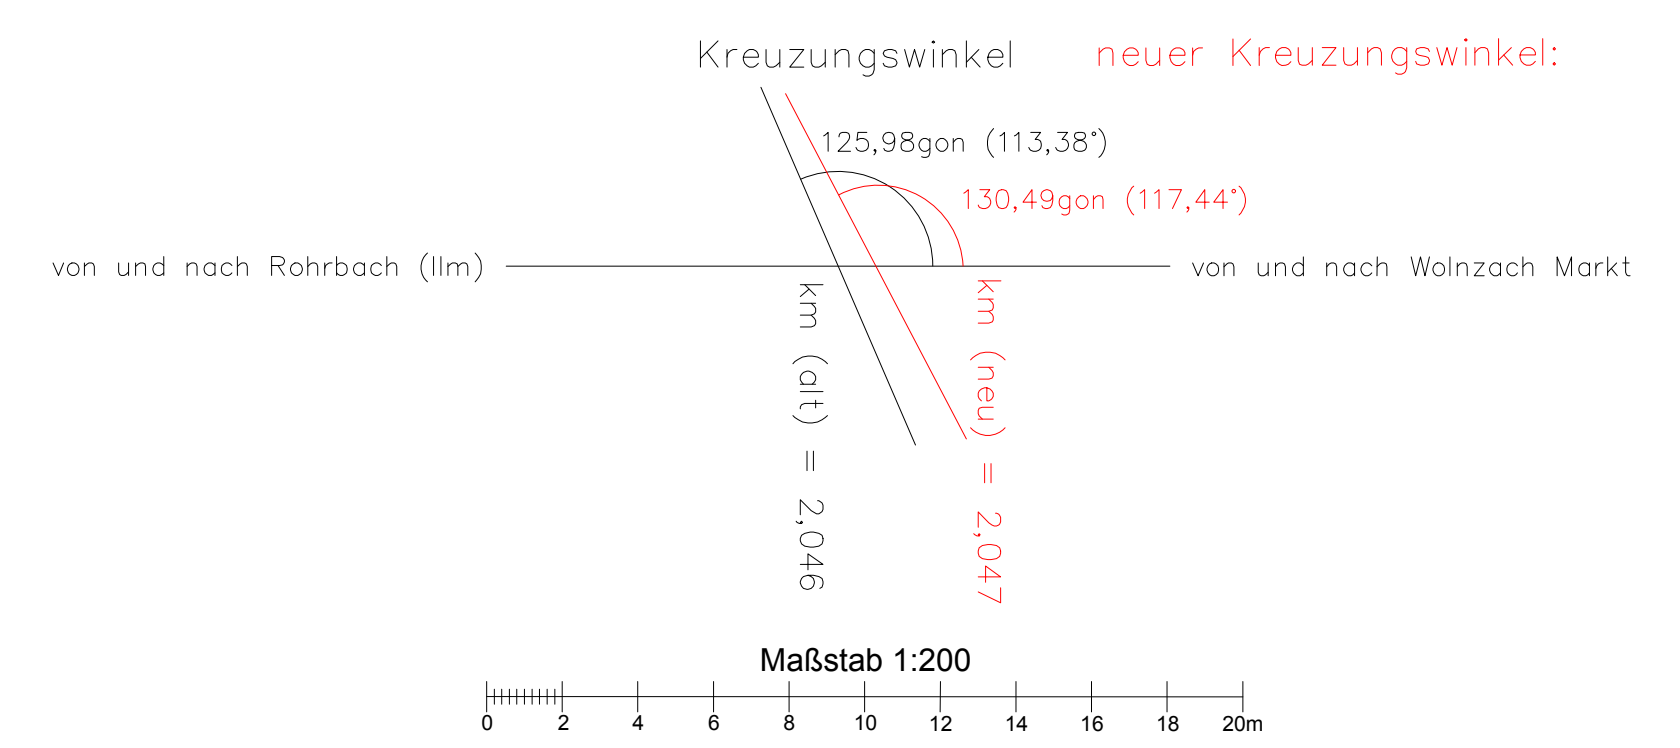

Zeichenerklärung

- Stahrrahmast
- Stahrrahmast mit Ausleger
- Stahlbetonmast
- Holzast
- Laternenmast
- Andreaskreuz (mit Schutzbügel)
- Lichtzeichen Rot Gelb mit Andreaskreuz, Schutzbügel und Akustische Warneinlage
- Videobewachung
- Schalkontakt
- Stahlgittermast
- Ankerfundament
- Kabelankerstein
- Kabelkopf
- Kabelschacht
- Zaun
- Kilometerstein
- Gebüsch
- Mauer
- Geländer
- bestehende Weg- und Straßenbegrenzung
- DB-Grenze
- Neubau
- Straßenaufweitung
- Rückbau
- Bankett
- lauende Nummer des Bauwerkverzeichnis
- Schalhaus mit Türanschlag
- HET / HAT
- BÜ-Kennzeichentafel
- Bahnübergangs belegelder / Fahrzeugensensor
- Absperrgelder / Umlaufsperr
- Schutzplanke
- Fußgängerschutz
- Schrankenbaum
- Schaltschrank
- Ober- / Unterhurhydrant
- Wasserschleber
- Casschieber
- Gashinweispfahl
- Einstiegsschacht
- Straßeneinlauf
- Sprechstelle
- Achszähleinrichtung
- Indusi
- RA 13
- Nadelbaum
- Laubbaum
- Verkehrsschild gem. StVO mit Z 150
- Gleisvermarkungspunkt (GVP)
- Quadrat

UNTERLAGE 7.2

Genehmigungsnr. Eisenbahn-Bundesamt

Übersichtstabelle

| Index | Änderungen bzw. Ergänzungen | Planungsstand |
|-------|-----------------------------------|---------------|
| 0 | Ausgangsverfahren: Antragsfassung | 19.03.2016 |

Genehmigungsplanung: Unterlage für eine Entscheidung nach § 18 AEG

| | | |
|---|--|---|
| Vorbereitender: DB NETZ DB Netz AG Regionalbereich Süd Produktionsunterstützung Augsburg Viktoriastraße 3 86150 Augsburg | Planerfasser: DB Bahnbau Gruppe DB Bahnbau Gruppe GmbH Ausstattungsplanung Durlacher Allee 110, Haus 5 76137 Karlsruhe | Planzeichner Nr.: 1 von 1 Projekt-Nr.: G.016177981 Datum: Name bearb. Dez 2016 Schneider gez. Dez 2016 Schneider gesr. Dez 2016 Henneke Höhensystem: DB_REF Koordinatensystem: DB_REF Ausgabung: Karlsruhe Ursprungssplan: Neuvermessung Blattgröße: 1540 x 594 I.A.: (Bernhard Blas, I.NP-S-D-AUGSP) I.A.: (Winfried Henneke, EBVA 18) |
|---|--|---|

Änderung BÜ Bahnstraße

Kreuzungsplan Neubau

| | |
|--|--|
| Planinhalt: | Anlage: L2-US ("Schweizer Electronic") |
| Strecke: km: 2,047 | Kennwort: "BÜ 2.0 Bahnstraße" |
| Straße: 5383, Rohrbach (lm) - Wolnzach Markt | km: 2,047 |
| Gemarkung: Burgstall, 09 8194 | Wolnzach |

Strecke 5383 km 2,000 - 2,100