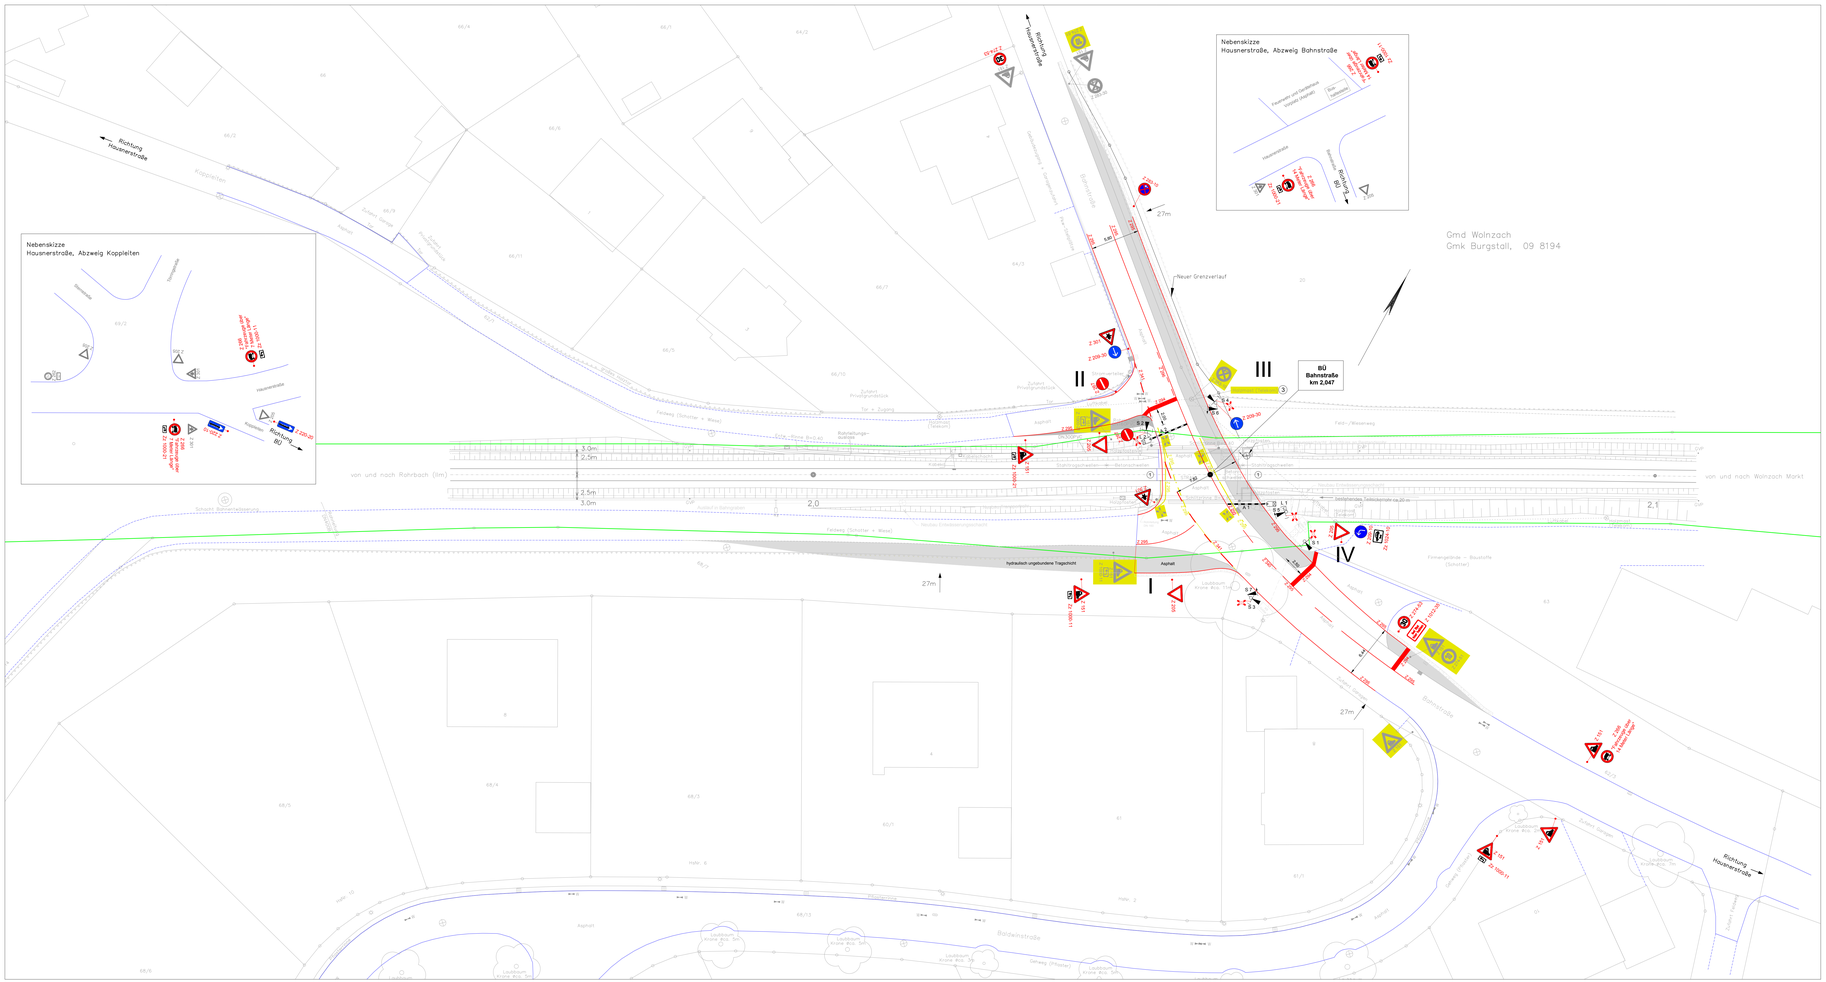
Nebenskizze
Hausnerstraße, Abzweig Bahnstraße
Nebenskizze
Hausnerstraße, Abzweig Koppelten
Richtung Hausnerstraße
Richtung Hausnerstraße
Richtung Hausnerstraße
Gmd Wolnzach
Gmk Burgstall, 09 8194
Neuer Grenzverlauf
BÜ Bahnstraße km 2,047
Bahnstraße
Koppelten
Hausnerstraße
Boltzmannstraße
Feldweg (Schotter + Wiese)
Asphalt
hydraulisch ungebundene Tragschicht
Asphalt
Feldweg / Wiesenweg
Feldweg (Schotter + Wiese)
Lagerhalle
Lagerhalle
Lagerhalle