


# Anlage - Lageplan

(Anlage DIN A4)

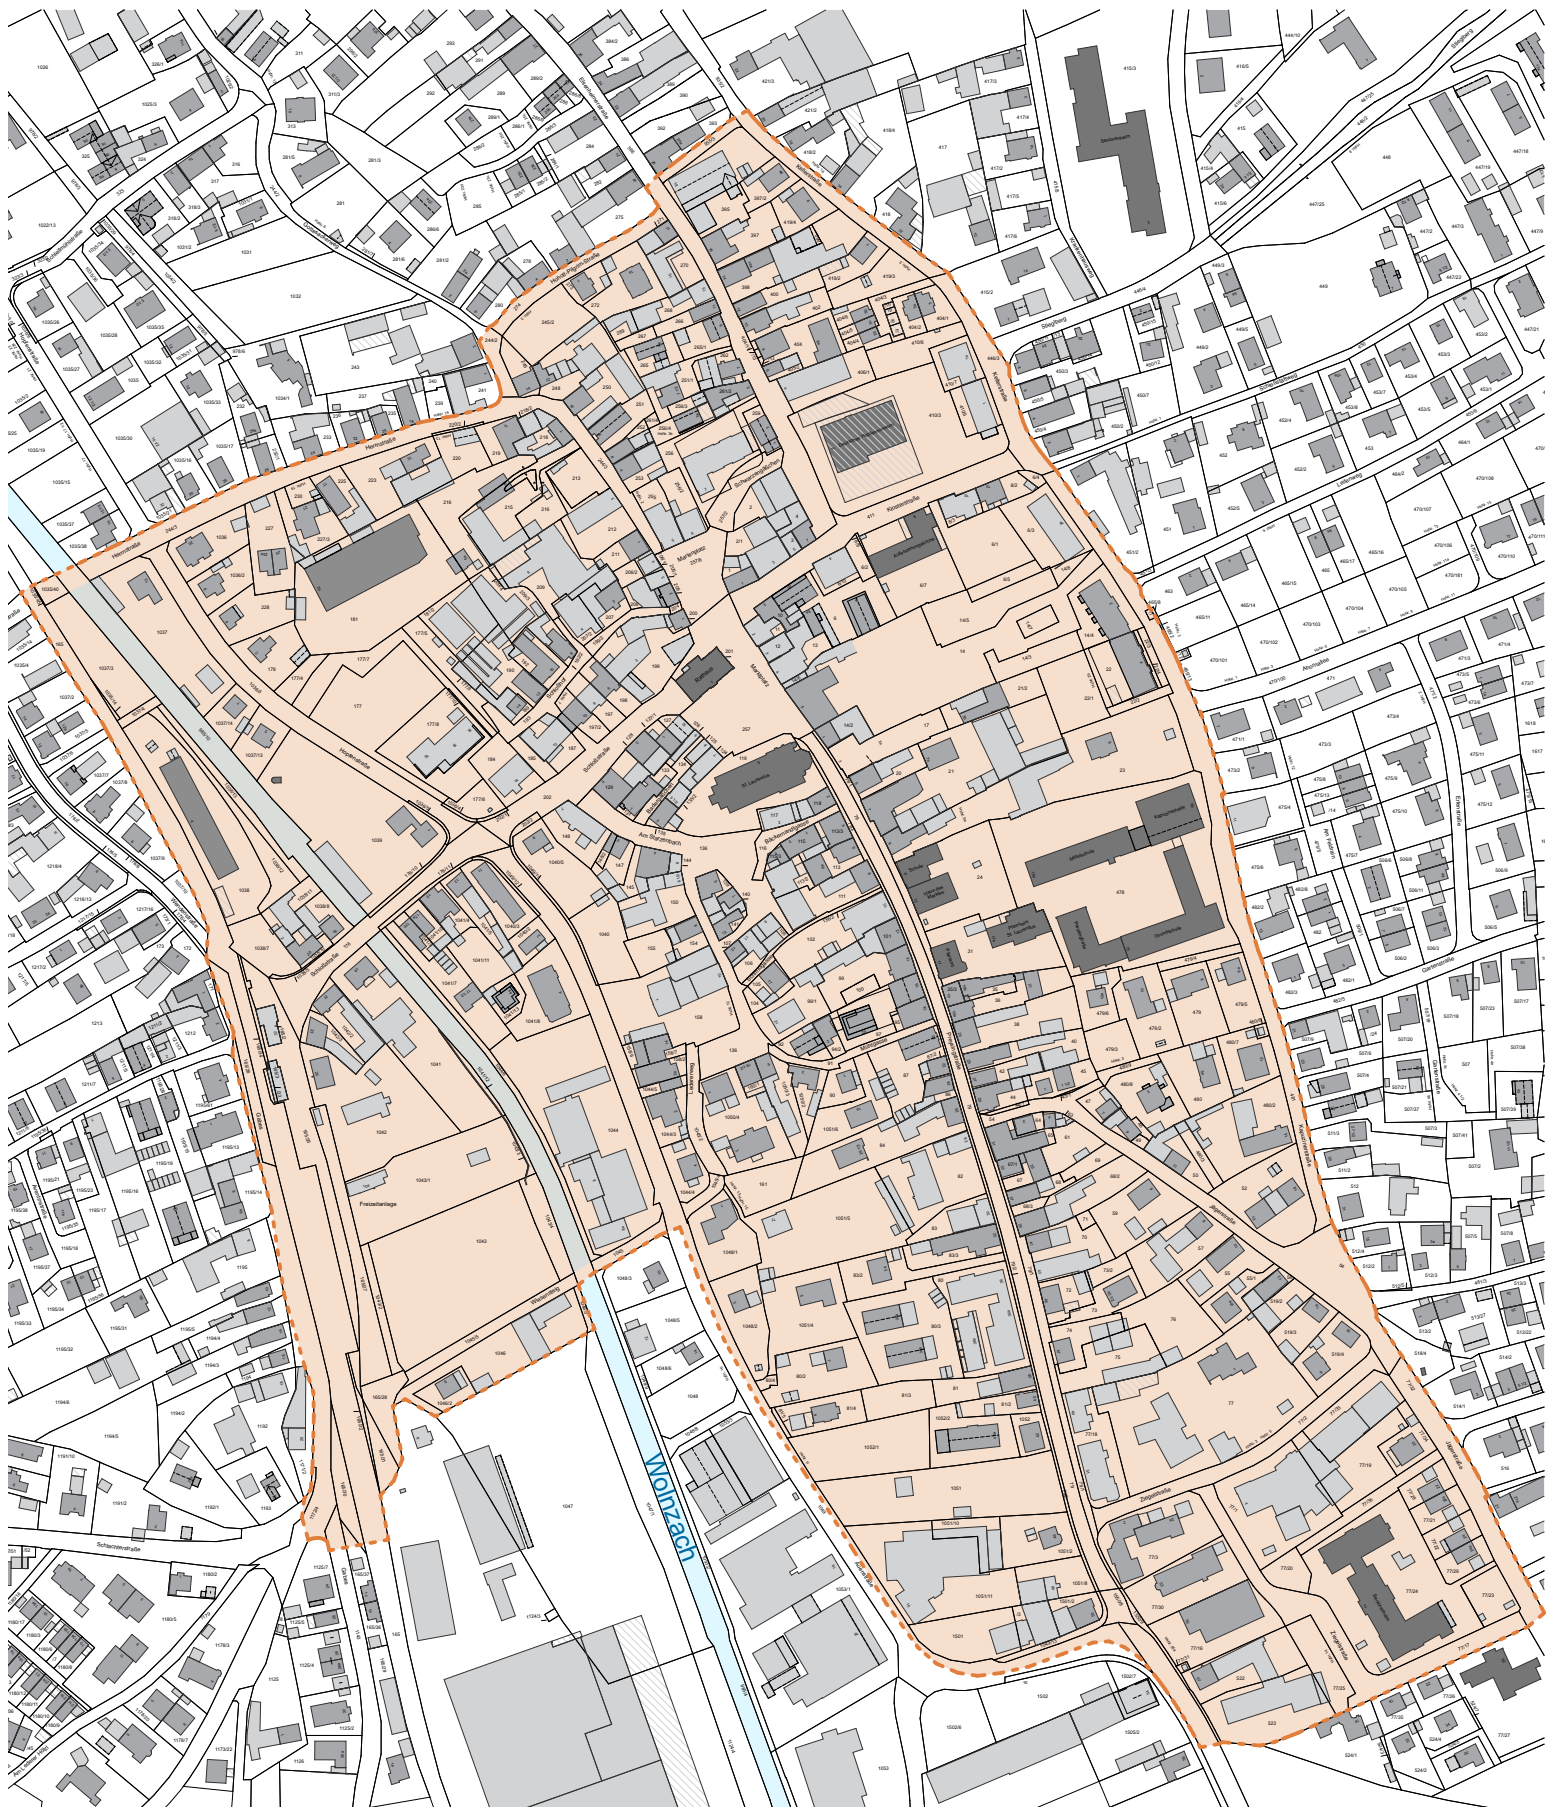

**Sanierungsgebiet „Ortsmitte Wolnzach“**  
**M 1:4000,**