




Schnitt A - A

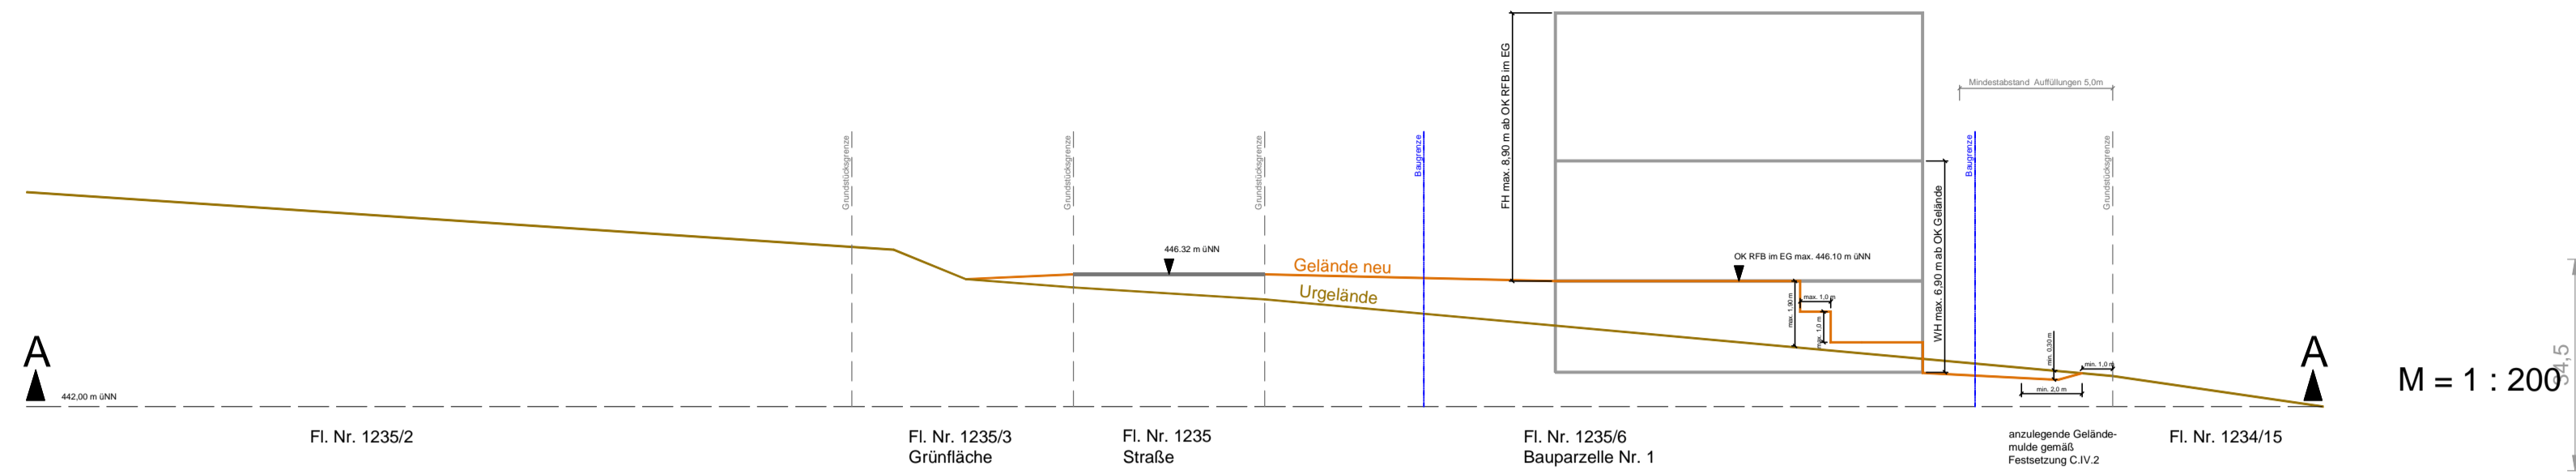


Schnitt B - B

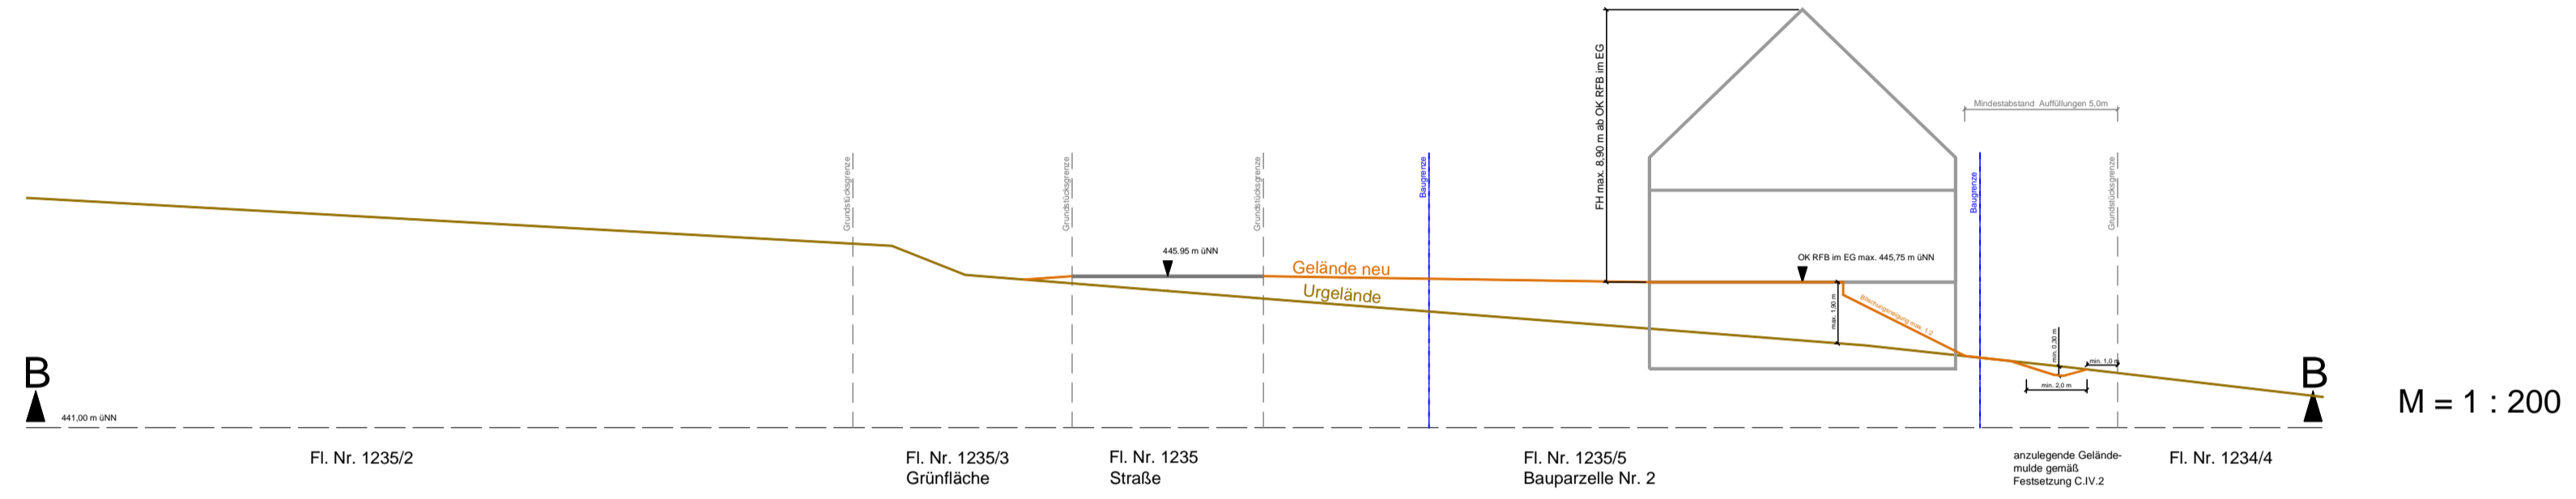


Schnitt C - C

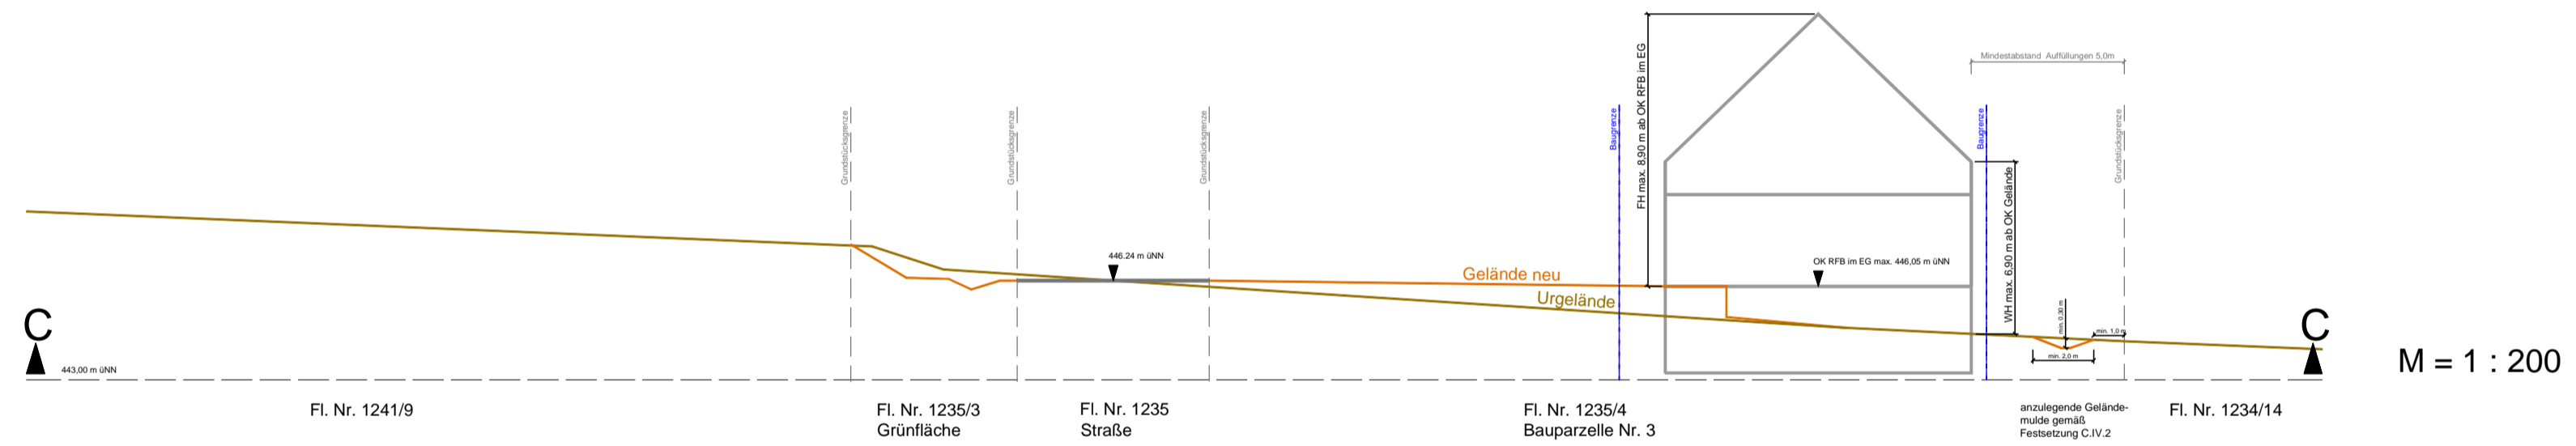

Schnitt D - D

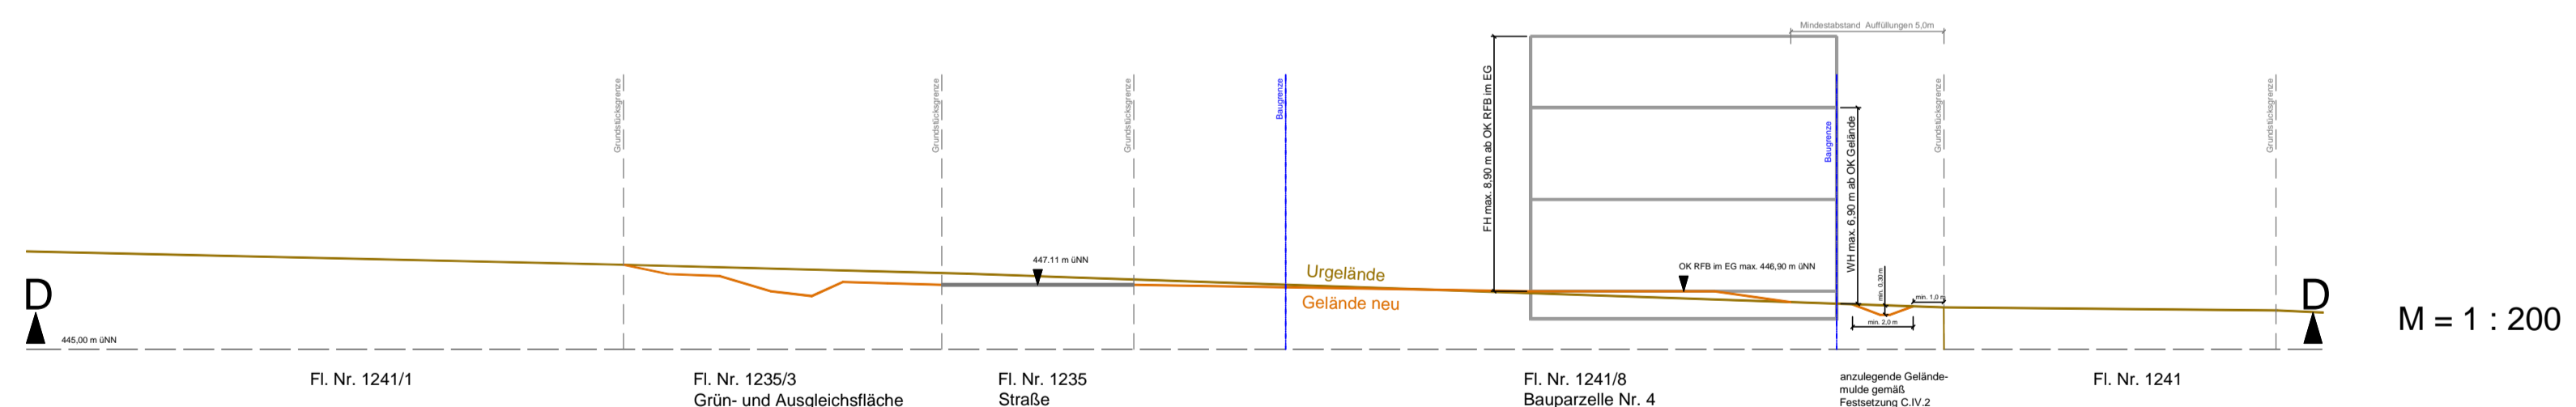


Schnitt E - E

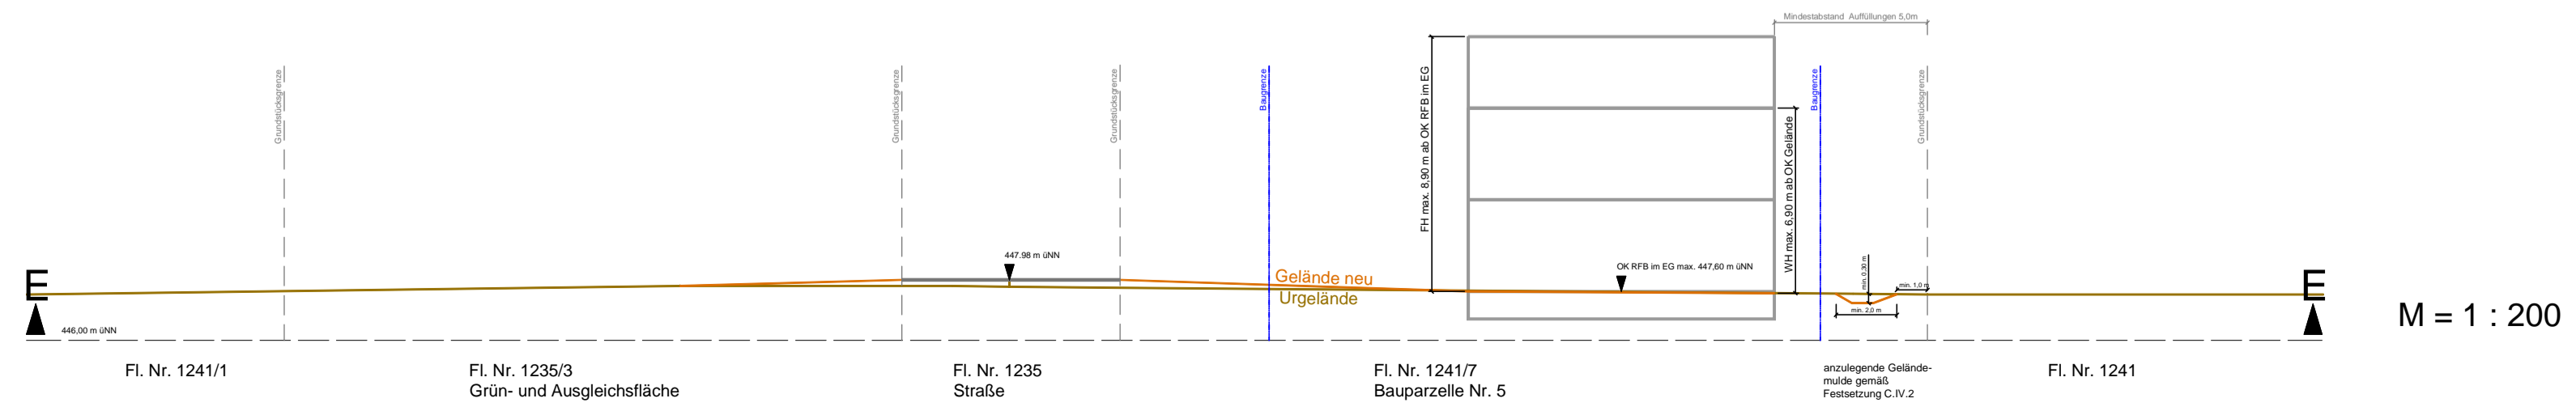

MARKT WOLNZACH
 LANDKREIS PFAFFENHOFEN
 BEBAUUNGSPLAN NR. 114
 "AM STRASSERGRUND" - 1. ÄNDERUNG
 F. GELÄNDESCHNITTE

Fassung zur öffentlichen Auslegung und zur Beteiligung der Behörden und sonstigen Träger öffentlicher Belange gem. § 3 Abs. 2 und § 4 Abs. 2 BauGB
 M = 1 : 5000

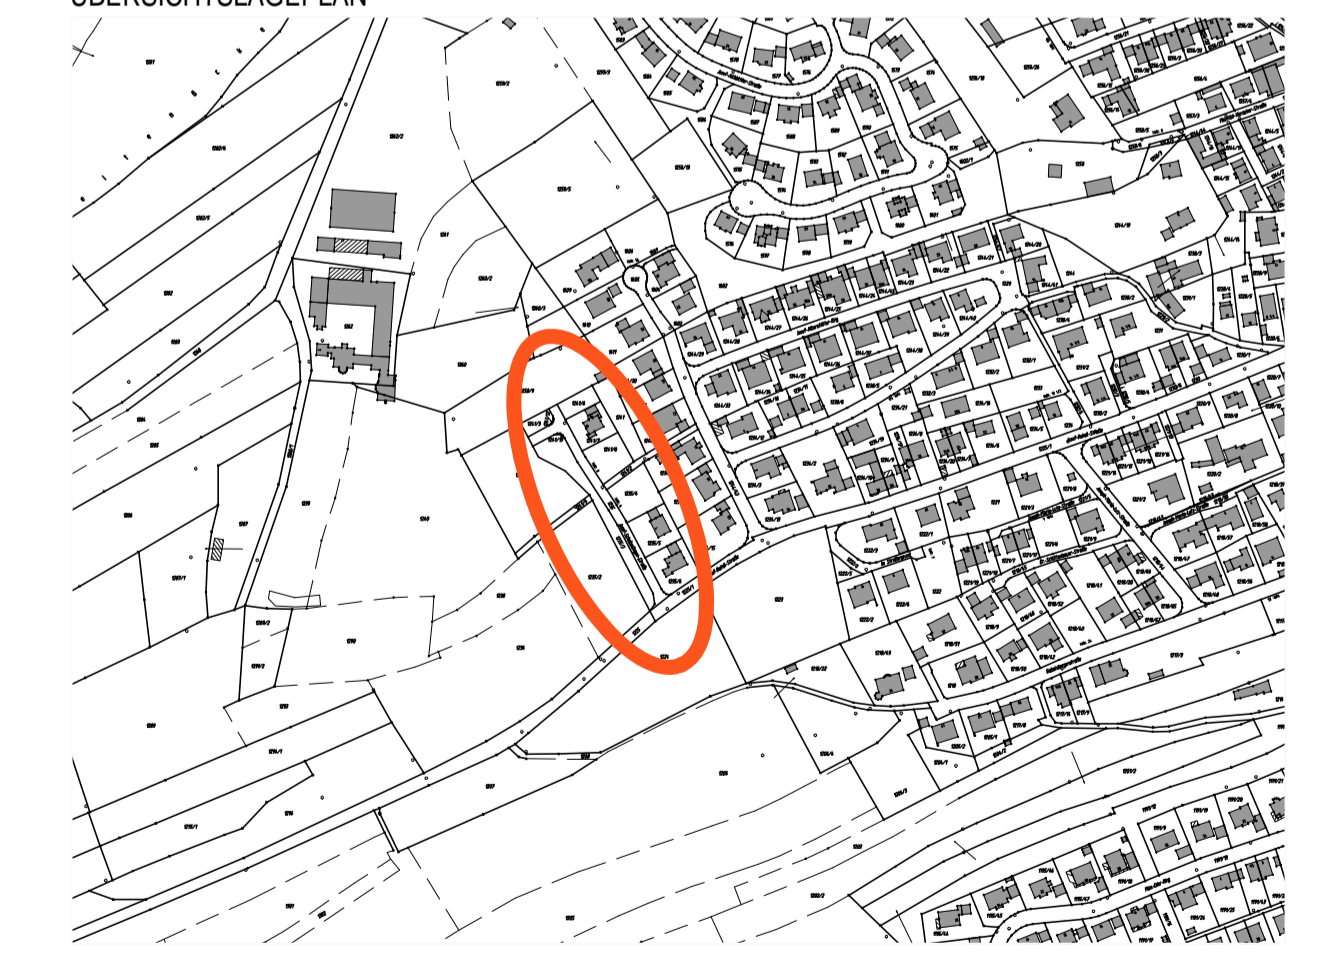

ENTWURFSVERFASSER:
Wipfler PLAN
 Architekten Stadtplaner
 Bauingenieure
 Vermessungsingenieure
 Erschließungsträger
 Hohenwarter Straße 124
 85276 Pfaffenhofen
 Tel.: 08441 504622
 Fax: 08441 504629
 Mail: ue@wipflerplan.de
 PFAFFENHOFEN, DEN 21.05.2019
 GEÄNDERT.