


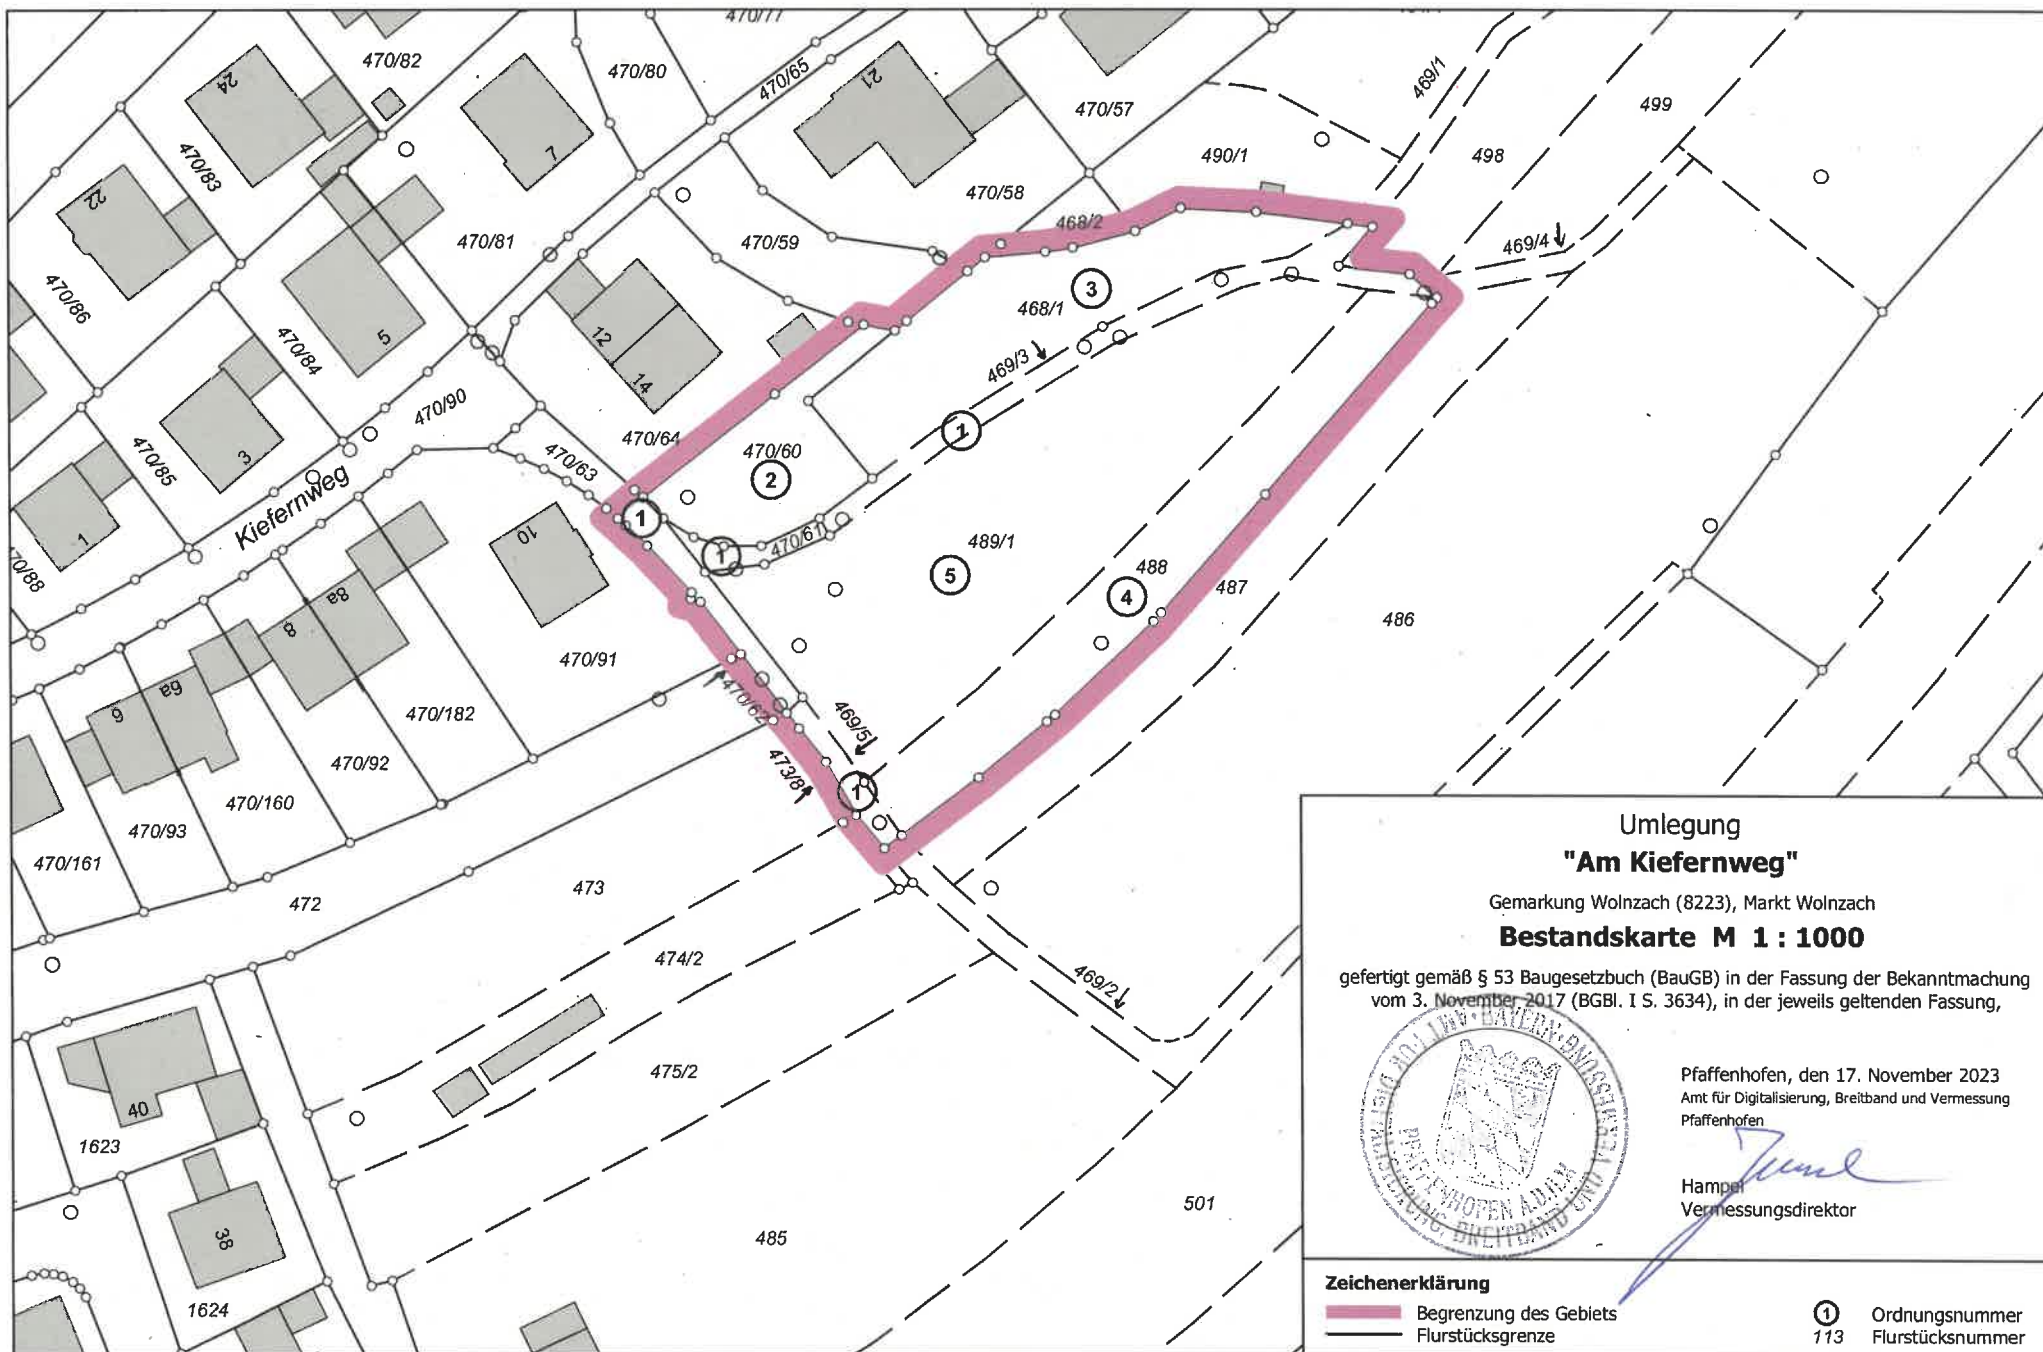


Umlegung "Am Kiefernweg"

Gemarkung Wolnzach (8223), Markt Wolnzach

Bestandskarte M 1 : 1000

gefertigt gemäß § 53 Baugesetzbuch (BauGB) in der Fassung der Bekanntmachung vom 3. November 2017 (BGBl. I S. 3634), in der jeweils geltenden Fassung,

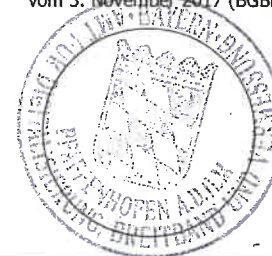

Pfaffenhofen, den 17. November 2023
Amt für Digitalisierung, Breitband und Vermessung
Pfaffenhofen

Hampel
Vermessungsdirektor

Zeichenerklärung

 Begrenzung des Gebiets
 Flurstücksgrenze

 Ordnungsnummer
113 Flurstücksnummer

M = 1 : 1000

0 50 m