


Schnitt A-A', M 1:100

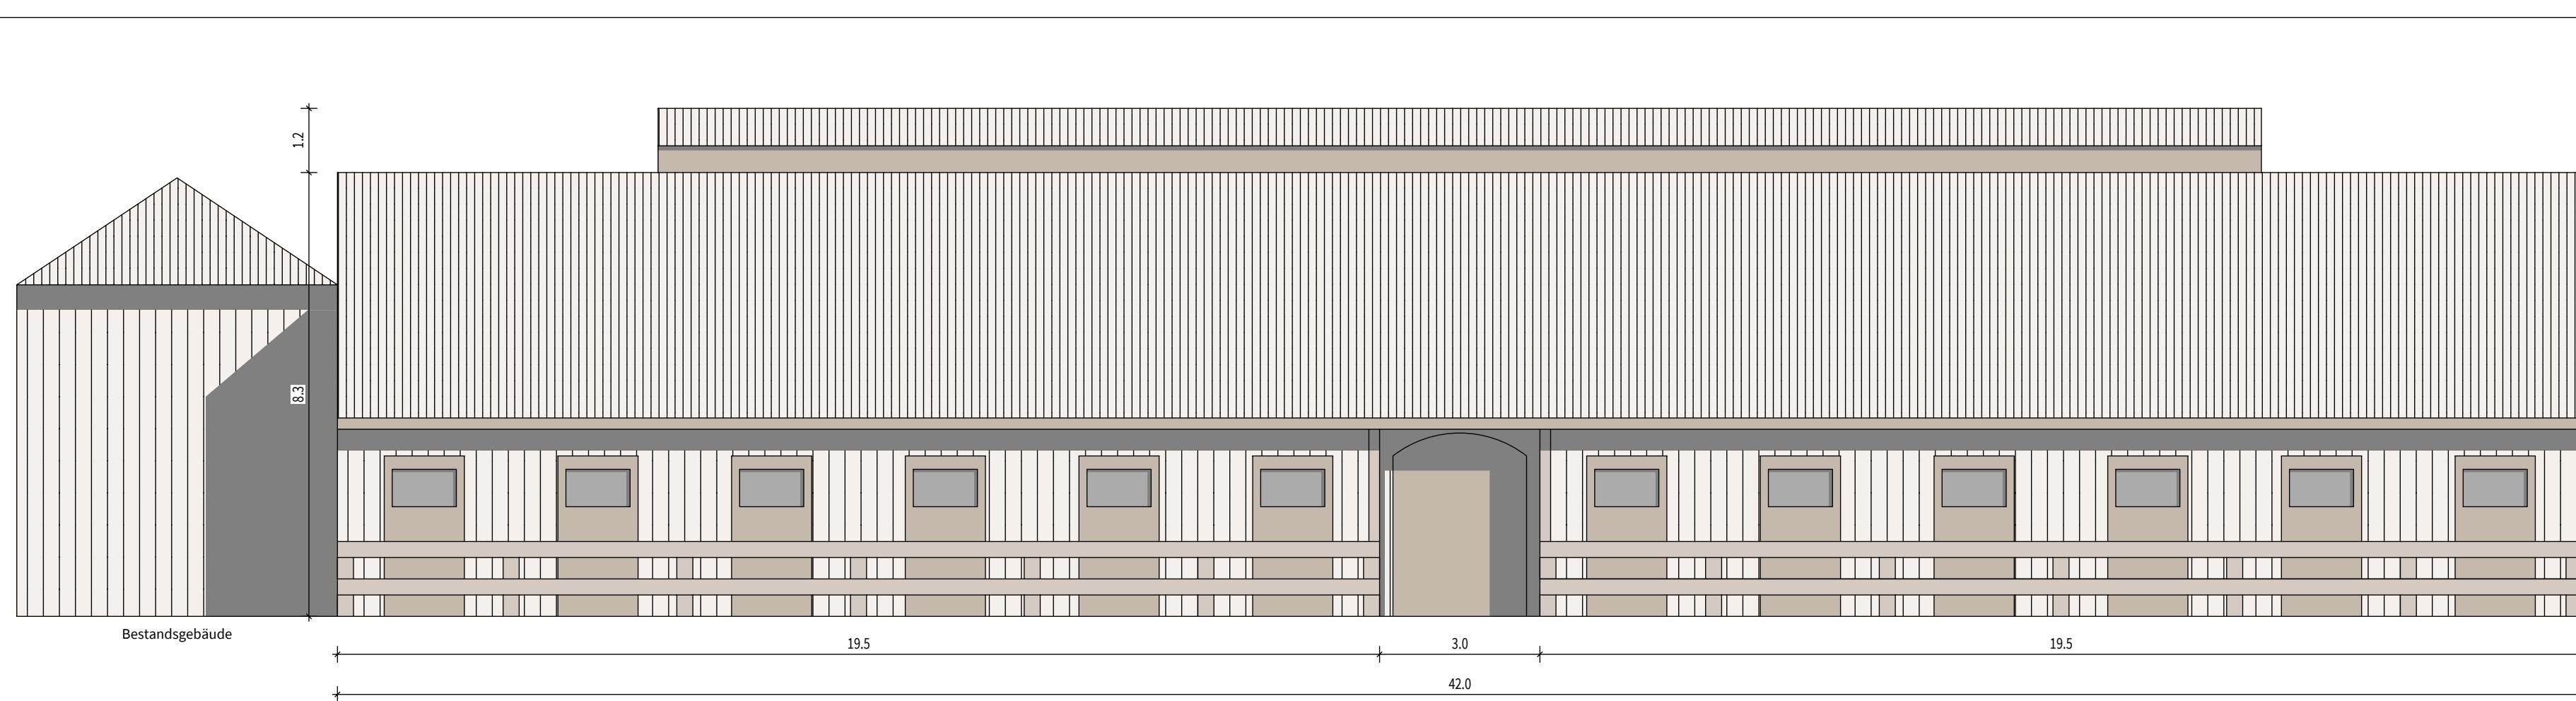

Ansicht Nord-West



Markt Wölnzach

Anlage zum
vorhabenbezogenen Bebauungsplan

Nr. 160

"Kinder- und Therapiereitschule
am Bahndamm"

Vorhaben- und Erschließungsplan
M 1:500

VORENTWURF

DER ENTWURFSVERFASSER
PFAFFENHOFEN A.D. ILM, 23.07.2024

BEBAUUNGSPLAN
WOLFGANG EICHENSEHER
EICHENSEHER INGENIEURE GMBH
LUITPOLDSTRASSE 2A
85276 PFAFFENHOFEN A.D. ILM



H/B = 790 / 841 (0.66m²)

Allplan 2023