


ANLAGE 1

Übersichtplan Nr. 1
vom 19.04.2012
geändert am 04.10.2012

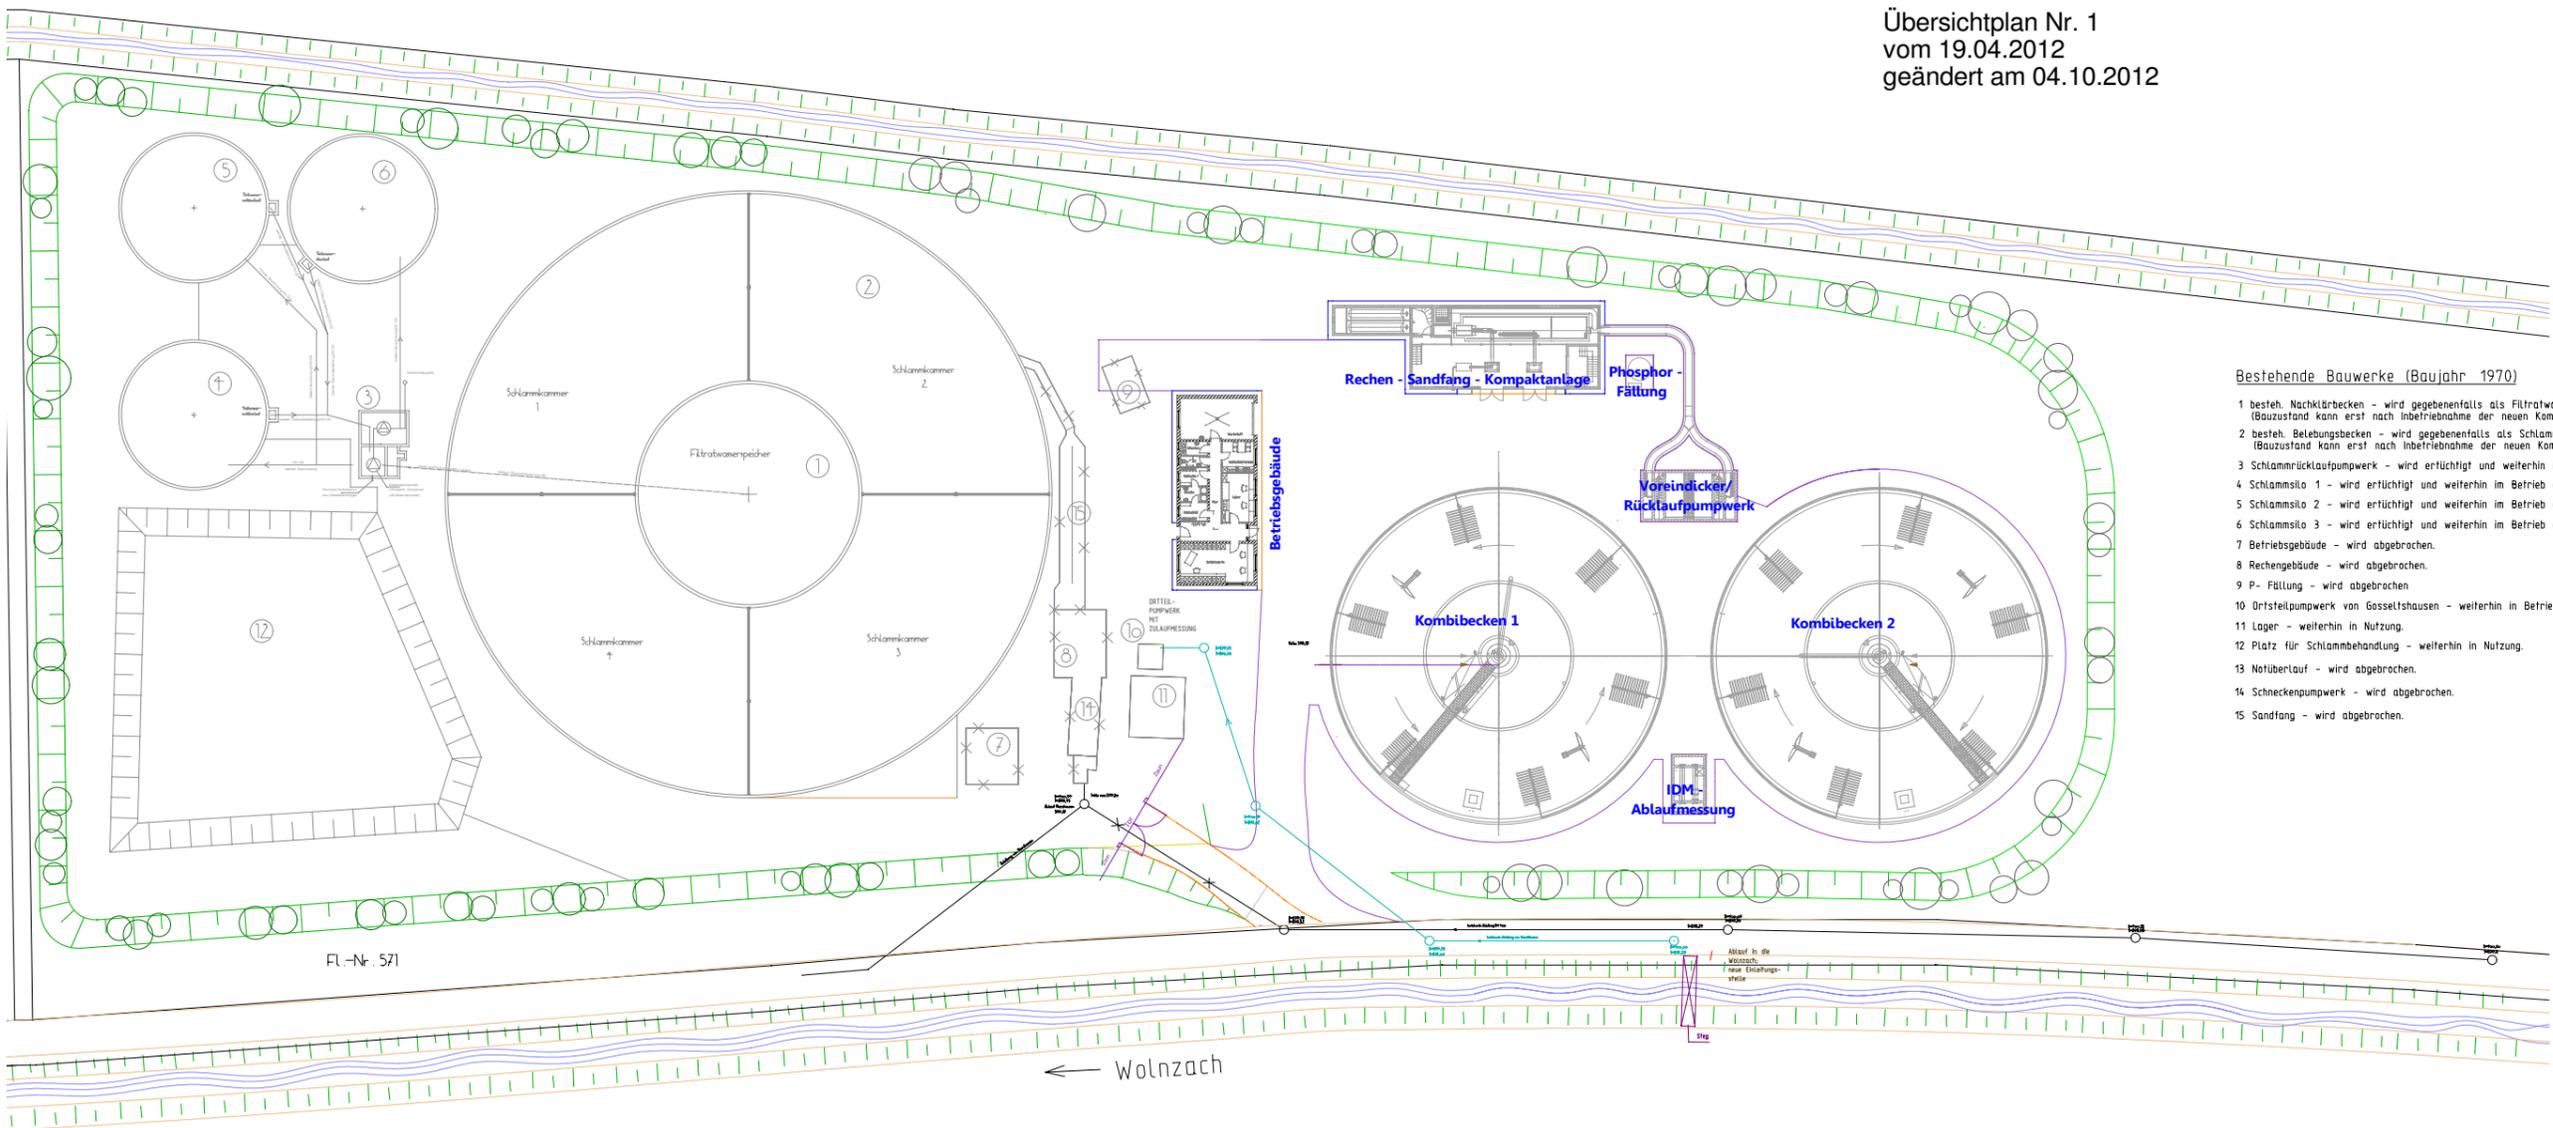

Bestehende Bauwerke (Baujahr 1970)

- 1 besteh. Nachklärbecken - wird gegebenenfalls als Filtratwasserspeicher weiterverwendet ; abhängig vom Bauzustand (Bauzustand kann erst nach Inbetriebnahme der neuen Kombibecken festgestellt werden.)
- 2 besteh. Belebungsbecken - wird gegebenenfalls als Schlammkammer weiterverwendet ; abhängig vom Bauzustand (Bauzustand kann erst nach Inbetriebnahme der neuen Kombibecken festgestellt werden.)
- 3 Schlammrücklaufpumpwerk - wird ertüchtigt und weiterhin im Betrieb eingesetzt.
- 4 Schlammlo 1 - wird ertüchtigt und weiterhin im Betrieb eingesetzt.
- 5 Schlammlo 2 - wird ertüchtigt und weiterhin im Betrieb eingesetzt.
- 6 Schlammlo 3 - wird ertüchtigt und weiterhin im Betrieb eingesetzt.
- 7 Betriebsgebäude - wird abgebrochen.
- 8 Rechengebäude - wird abgebrochen.
- 9 P - Fällung - wird abgebrochen
- 10 Ortsteilpumpwerk von Gasselshausen - weiterhin in Betrieb.
- 11 Lager - weiterhin in Nutzung.
- 12 Platz für Schlammbehandlung - weiterhin in Nutzung.
- 13 Notüberlauf - wird abgebrochen.
- 14 Schneckenpumpwerk - wird abgebrochen.
- 15 Sandfang - wird abgebrochen.