


BEBAUUNGSPLAN NR. 1
GEWERBEGEBIET BRUCKBACH
1. BAUABSCHNITT
1. ÄNDERUNG
ZWECKVERBAND
"GEWERBEGEBIET BRUCKBACH"

HINWEIS ZUR BAUABSCHNITTSBILDUNG

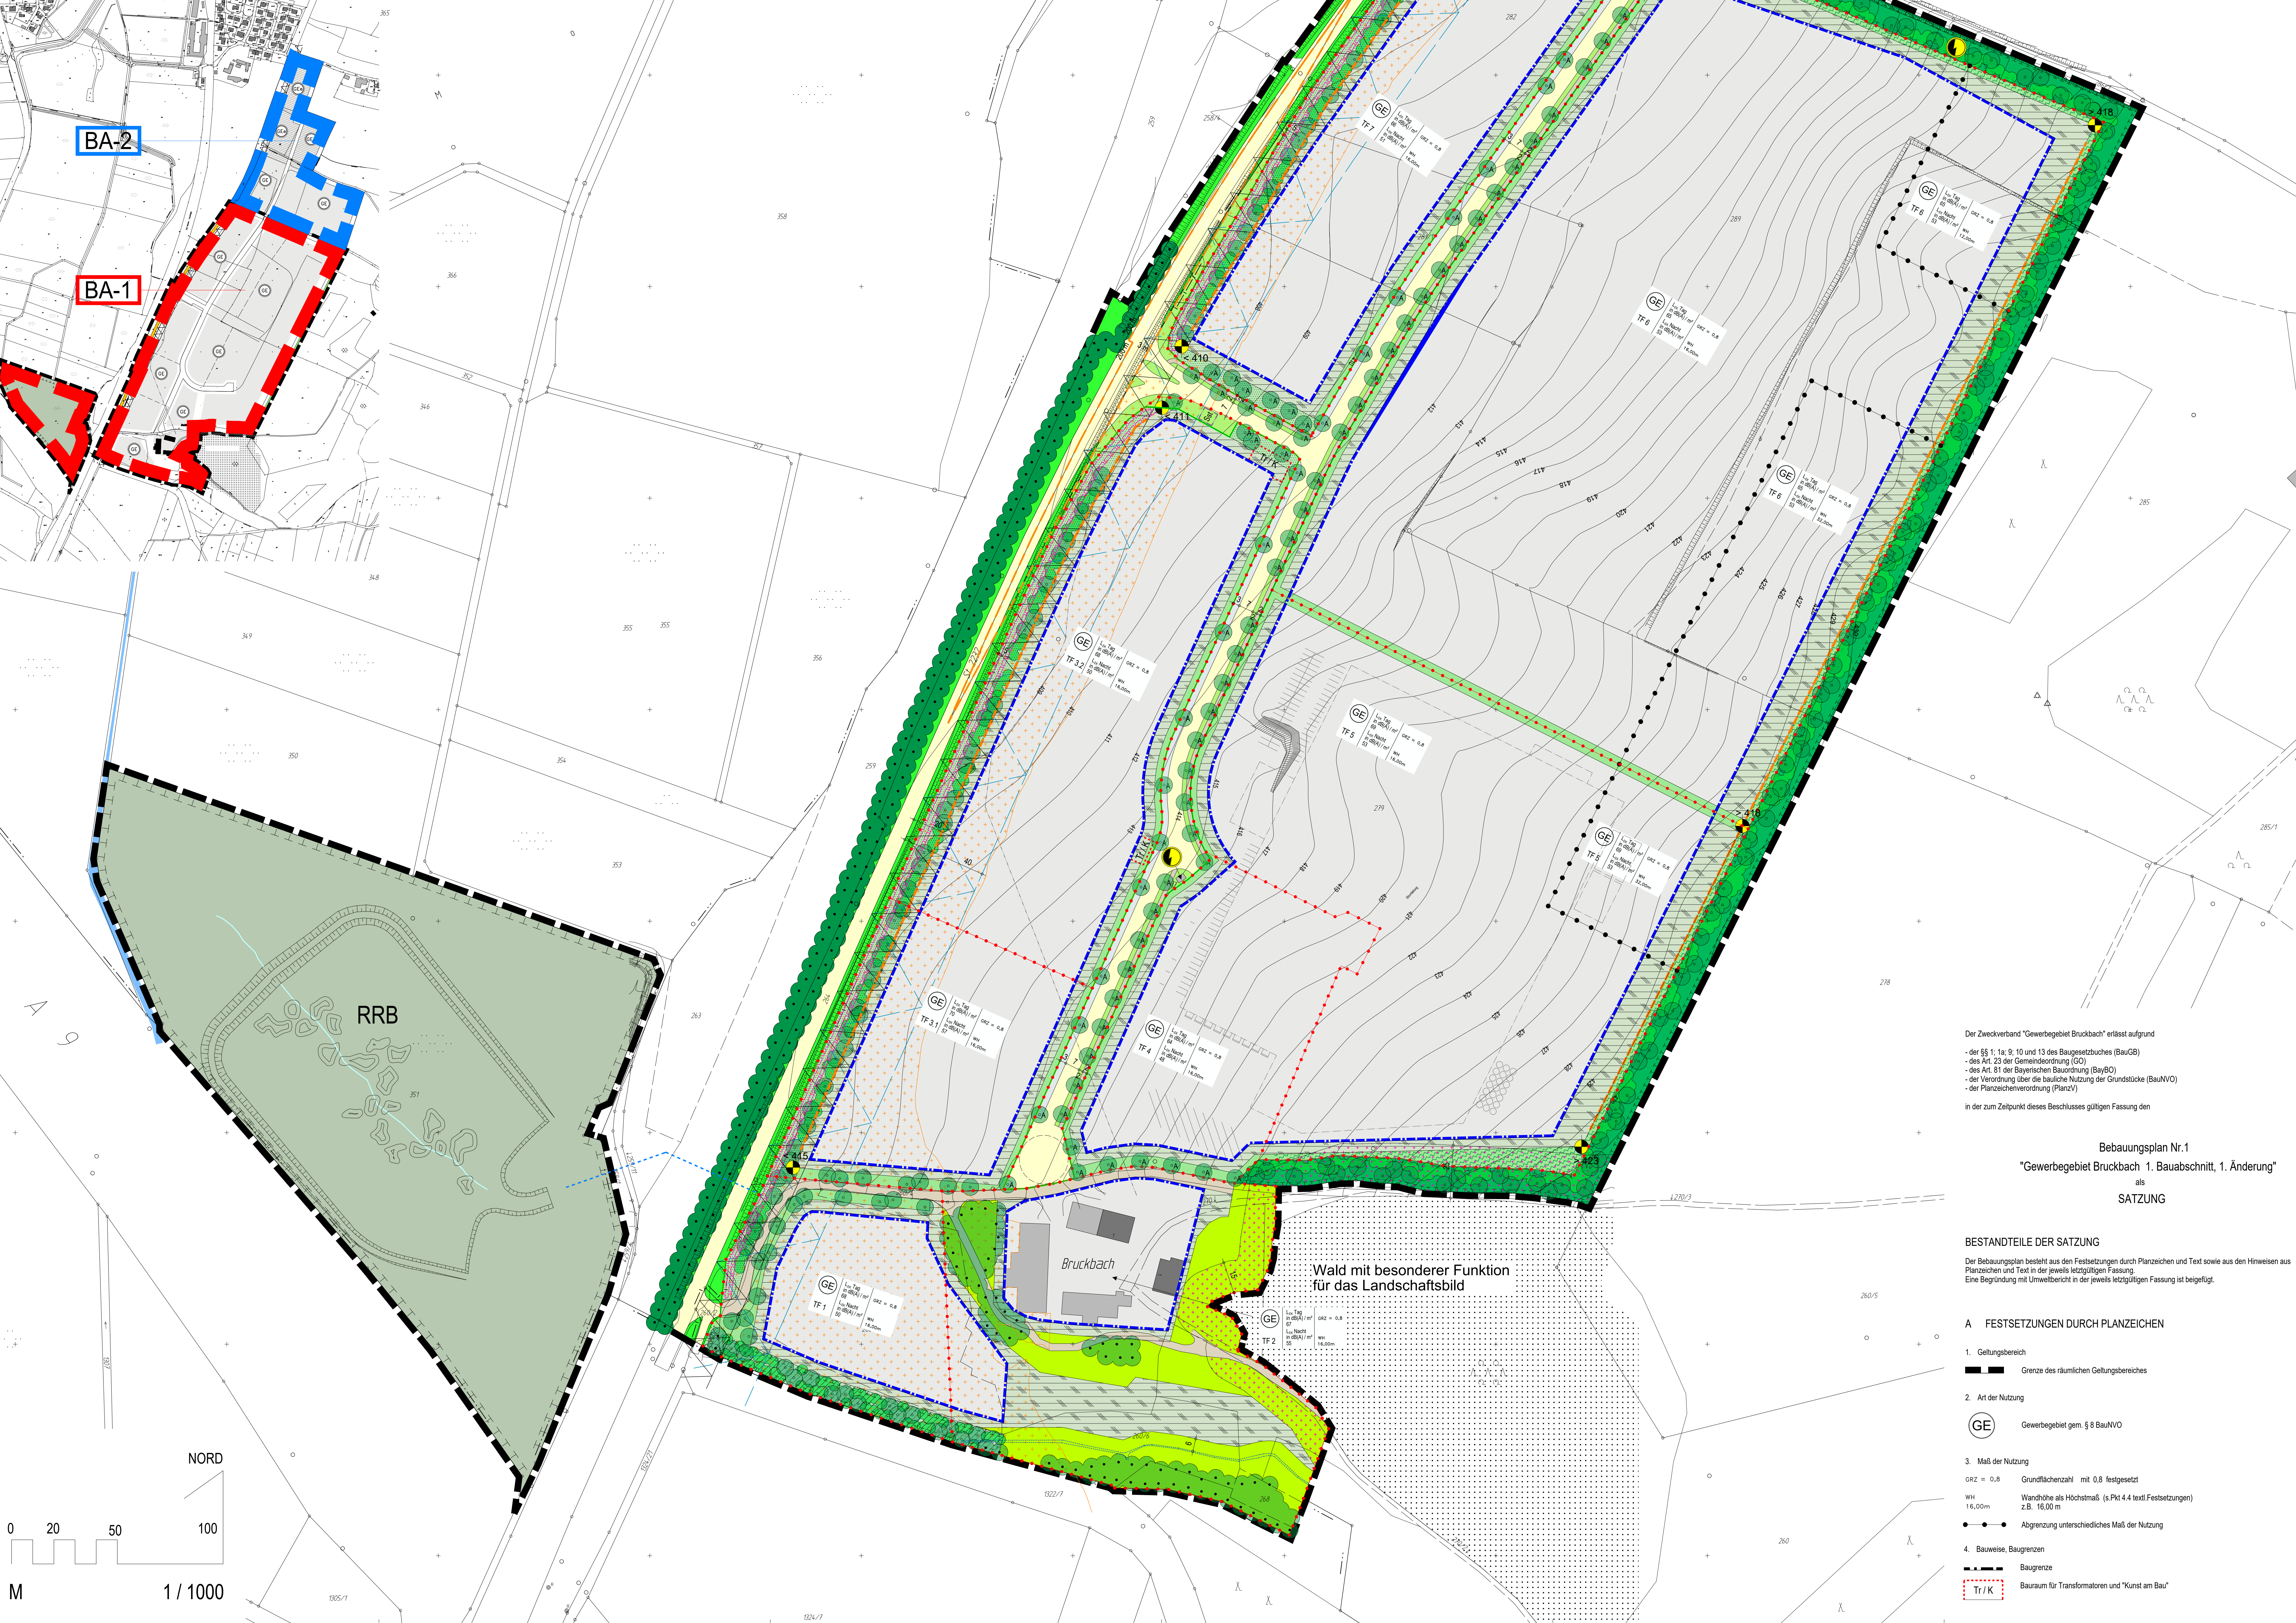

5. Verkehrsflächen
- Öffentliche Verkehrsfläche mit Straßenbegrenzungslinie und Strassenraumgestaltung: Fahrbahn, Planz-, Parkstreifen, Gehweg
 - Anbauvorzone: Weidende und sonstige Himmelschicht sind gem. § 9 Abs. 6 FVG bzw. Art. 23 BayStVG innerhalb der Anbauvorzone unzulässig. Lärmschutzanlagen und Bäume dürfen nur in einem Mindestabstand von 10 m zum Fahrbahnrand der Straße errichtet werden.
 - Bauchschutzzone: Die Errichtung baulicher Anlagen innerhalb dieser Zone erfordert gem. Art. 23 Abs. 1 BayStVG die Zustimmung der Straßenbauverwaltung.
 - Straßflächen: s.a. Festsetzungen durch Text Nr. 11
6. Höhenverlauf
- Linare Geländehöhe: Höhenfestlegung - maximaler Höhenverlauf entlang der dargestellten Linie - nicht tiefer (>) bzw. höher (<) wie z.B. von 411 mNN bis 415 mNN - s.a. Festsetzung durch Text Nr. 4.1
7. Grünflächen
- 7.1 Öffentliche Grünfläche als Begrünung von Verkehrsflächen
 - 7.2 Öffentliche / private Grünfläche mit Maßnahmen zum Schutz, zur Pflege und Entwicklung von Natur und Landschaft
 - 7.3 Private Grünfläche zur Ortsrandgestaltung und Gliederung des Baugebietes, von Entwicklung freizulassen
 - 7.4 Private Grünflächen zur Eingrünung der Baugebäude und inneren Umgebung
 - 7.5 Private Grünfläche mit Zulassung von Stellplätzen, privaten Voranbauten, Lagerflächen
 - 7.6 Sonstige private Grünfläche im Umfeld der vorhandenen Hölzer
 - 7.7 Bestehendes öffentliches Straßen- oder Grünflächen
 - 7.8 Erhalt von vorhandenen Grünflächen (schonende, landschaftliche Gestaltung)
 - 7.9 Anpflanzung von Einzelbäumen mit Festlegung der Art
 - 7.10 Anpflanzung von Einzelbäumen ohne Festlegung der Art
 - 7.11 Anpflanzungen von Feldhecken, flächendeckende Strauchpflanzung
 - 7.12 Öffentliche Flächen für die Regenwasserbewirtschaftung
8. Immissionsschutz
- Emissionskontingente Tag / Nacht in dB(A) z.B. 70 dB(A) / 53 dB(A) s. Festsetzung durch Text Nr. 14
 - Abgrenzung von Teilflächen für Emissionskontingente
 - Bereiche mit festgelegtem Bauschallmaß-Max. L_{eq} = 40 dB s.a. Festsetzung durch Text Nr. 14
9. Werbeanlagen
- Fläche für einen Sammelstandort gem. Festsetzung 4. Text Nr. 12
10. Rechte
- mit Leihungsrechten zu belastende Fläche von Gehölz- und Strauchpflanzungen freizulassen

- B. HINWEISE DURCH PLANZEICHEN
- bestehende Grundstücksgrenze
 - vorgeschlagene Grundstücksgrenze
 - Flurstücknummer
 - Höhenabschätzung
 - Windwurf - Zone
 - geplante Böschungsbereiche
 - private Zuwegung
 - Regenrückhaltebecken
 - Maßangabe in Metern
 - Regenwasserzuleitung
 - Richtungsektoren für nachkontingente s. Festsetzung durch Text Nr. 14
 - vorgeschlagener Standort für eine Transformationsstation

- C. FESTSETZUNGEN DURCH TEXT
- Art der Nutzung
 - Das Baugebiet ist als Gewerbegebiet (GE) gem. § 8 BauNVO ausgewiesen
 - Für das GE gilt:
 - Gem. § 1 Abs. 1 Nr. 3 BauNVO werden die gem. § 8 Abs. 3 Nr. 1 BauNVO ausnahmsweise zugelassen: Wohnungen für Aufstiege, Dienstleistungen sowie für Dienstleistungen der Betreiber, mit Ausnahme der bereits bestehenden Betriebswohnungen auf der Teilfläche 2 (TF 2), im restlichen Gewerbegebiet ausgeschlossen.
 - Gem. § 8 Abs. 1 Nr. 3 BauNVO ausnahmsweise zugelassen: Vergnügungsstätten werden im gesamten Gewerbegebiet ausgeschlossen.
 - Baukörper: Fassadenmaterialien und -anstriche sind in hochglänzender oder stark reflektierender Ausführung unzulässig
 - Dächer
 - Dachform: Satteldach (SD), Pultdach (PD) und Flachdach (FD)
 - Dachneigung: bis max. 15°
 - Dachdeckung: Metalldeckungen dürfen nur beschichtet ausgeführt werden. Stiel- oder Wellenblech- bzw. glänzende Materialien sind unzulässig, das gilt nicht für Anlagen zur Nutzung starker Strahlungsenergie
 - Höhenverlauf: Geländeveränderungen / Stützmauern / Böschungen und Wändchen
 - Für die gem. Festsetzung durch Planzeichen Nr. 6 gekennzeichneten inneren Geländeverläufe sind Maximalhöhen für Auffüllungen (<) bzw. Abgrabungen (>) festgelegt:
 - z.B. < 411 - - - - - > 415 - - - - - > 418 - - - - - > 420 - - - - - > 425 - - - - - > 430 