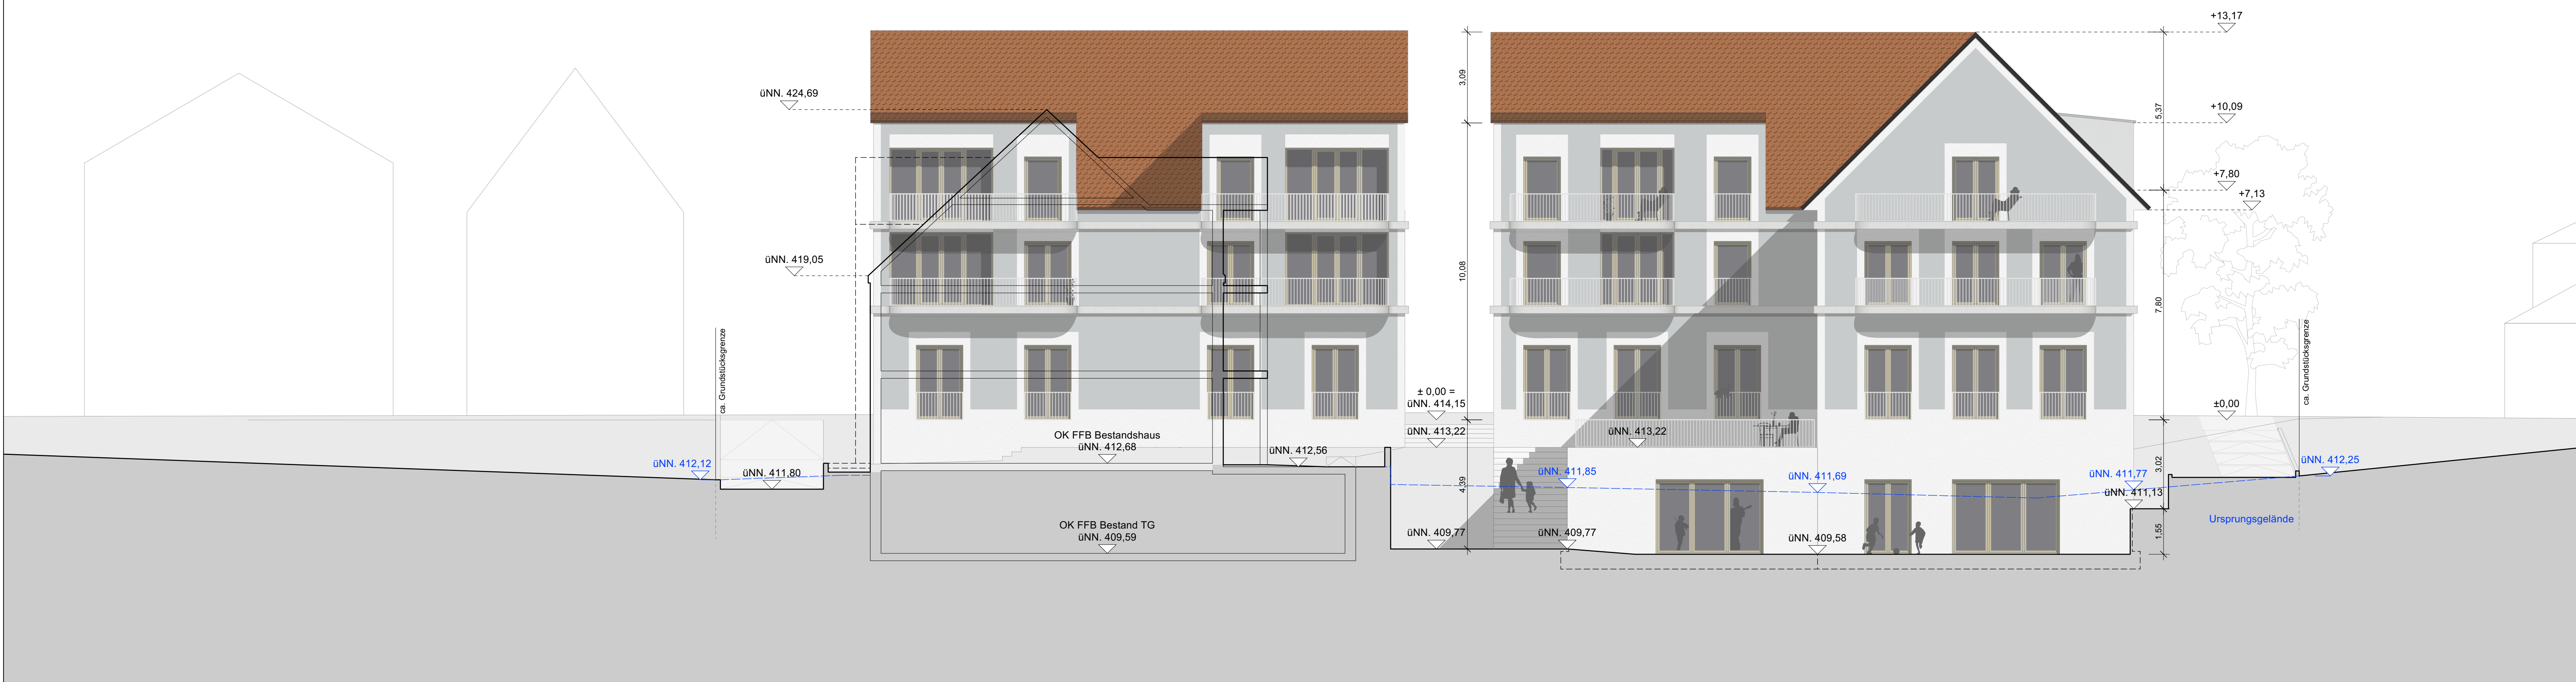


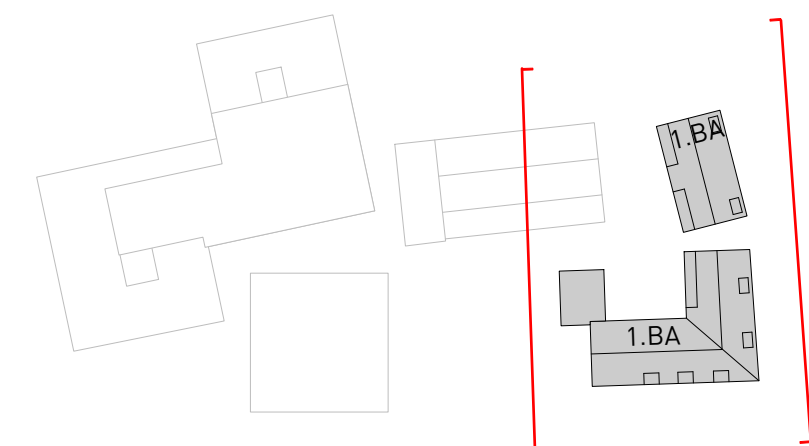
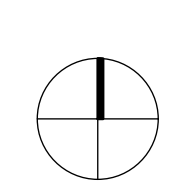


Ansicht Ost



Ansicht West

Vorabzug

. Fertigung		Vorhabenplanung	
Vorhaben- und Erschließungsplan zum vorhabenbezogenen Bebauungsplan Nr. 132 "Zwischen Preysingstraße und Auenstraße"			
WRÖ_Wohn- und Geschäftshäuser 1.BA Neubau von zwei Wohn- und Geschäftshäusern			
Flur-Nr. 1051, 1052		Gemarkung Wolnzach	
Antragsteller Fabian Röhrich Preysingstraße 42a, 85283 Wolnzach T 08442 2539			
Nachbarn Flur-Nr. 79, 79/2, 80/2, 80/3, 81, 81/2, 81/4, 81/5, 1049, 1051/10, 1051/11, 1051/2			
			
			
 @QD ARCHITEKTEN · STADTPLANER Kreitmayerstraße 15 80335 München T 089 180016, F 089 180020			
Planinhalt Ansichten Ost, West	Maßstab 1:100	Plannummer WRÖ-A-G-WO-AN-OW	
München, den 24.06.2025			