

Genehmigungsvermerk Eisenbahn-Bundesamt

Übersichtsskizze

0	Ausgangsverfahren: Antragsfassung	21.11.2017
Index	Änderungen bzw. Ergänzungen	Planungsstand


**Genehmigungsplanung: Unterlage für eine Entscheidung nach § 18 AEG**

Vorhabenträger:		Planverfasser:		Planzeichen Nr.: 1 von 1	
<b>DB NETZE</b>		<b>DB Bahnbau Gruppe</b>		Projekt-Nr.: G.016177401.02	
DB Netz AG Regionalbereich Süd Produktionsdurchführung Augsburg Viktoriastraße 3 86150 Augsburg		DB Bahnbau Gruppe GmbH Ausrüstungsplanung Durlacher Allee 110, Haus 5 76137 Karlsruhe		Datum Name	
Augsburg, .....		Karlsruhe, .....		bearb. Okt 2016 Schneider	
i.A., ..... (Bernhard Blas, I.NP-S-D-AUG(P))		i.A., ..... (Winfried Henneke, I.BVA 1(B))		gez. Okt 2016 Schneider	
				gepr. Okt 2016 Henneke	
				Höhensystem: DB_REF	
				Koordinatensystem: DB_REF	
				Ursprungsplan: IvL-Plan	
				Blattgröße: 770 x 297	
				Maßstab: 1:200	

Vorhaben: **Änderung BÜ Hausnerstraße**

Planart: **Rückbauplan BÜ km 2,443**

Planinhalt:	Anlage:	nicht technisch gesichert
	Kennwort:	"Rückbau BÜ km 2,443"
	km:	2,443
	Strecke:	5383, Rohrbach (IIm) - Wolnzach Markt
	Straße:	Feldweg
	Gemarkung:	Burgstall, 09 8194
Gemeinde:	Wolnzach	

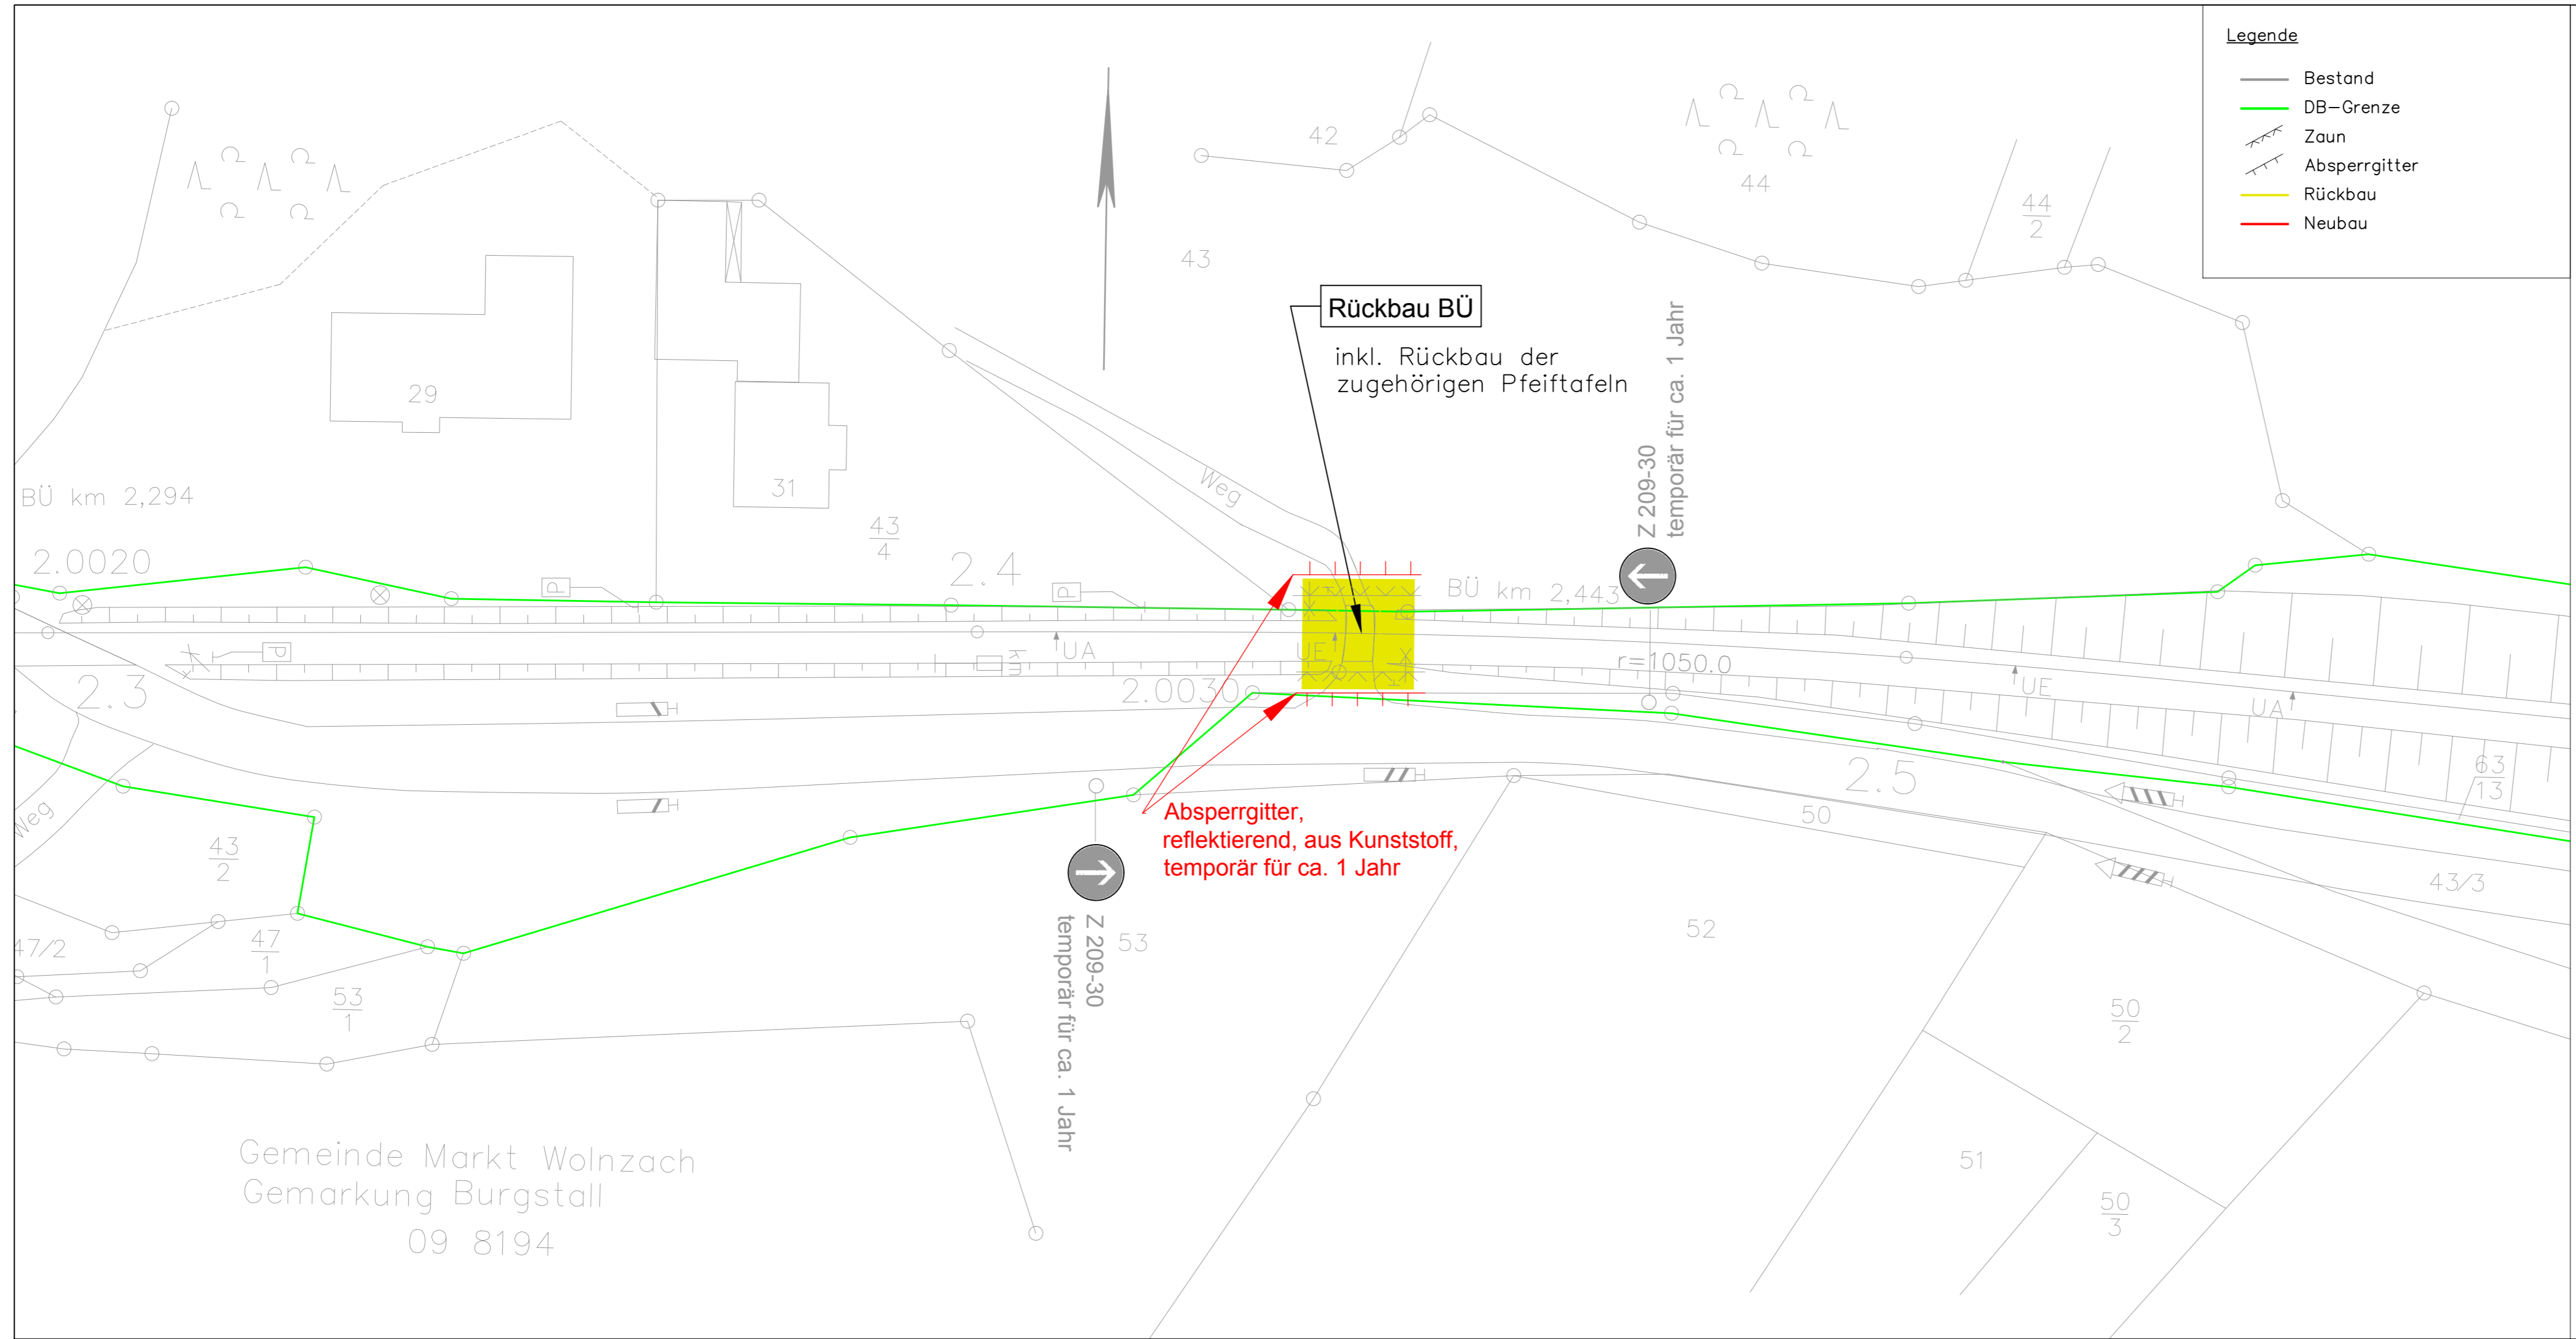

**Legende**

- Bestand
- DB-Grenze
- ▨ Zaun
- ▨ Absperrgitter
- Rückbau
- Neubau

**Rückbau BÜ**  
inkl. Rückbau der zugehörigen Pfeiftablen

**Absperrgitter, reflektierend, aus Kunststoff, temporär für ca. 1 Jahr**

Gemeinde Markt Wolnzach  
Gemarkung Burgstall  
09 8194